


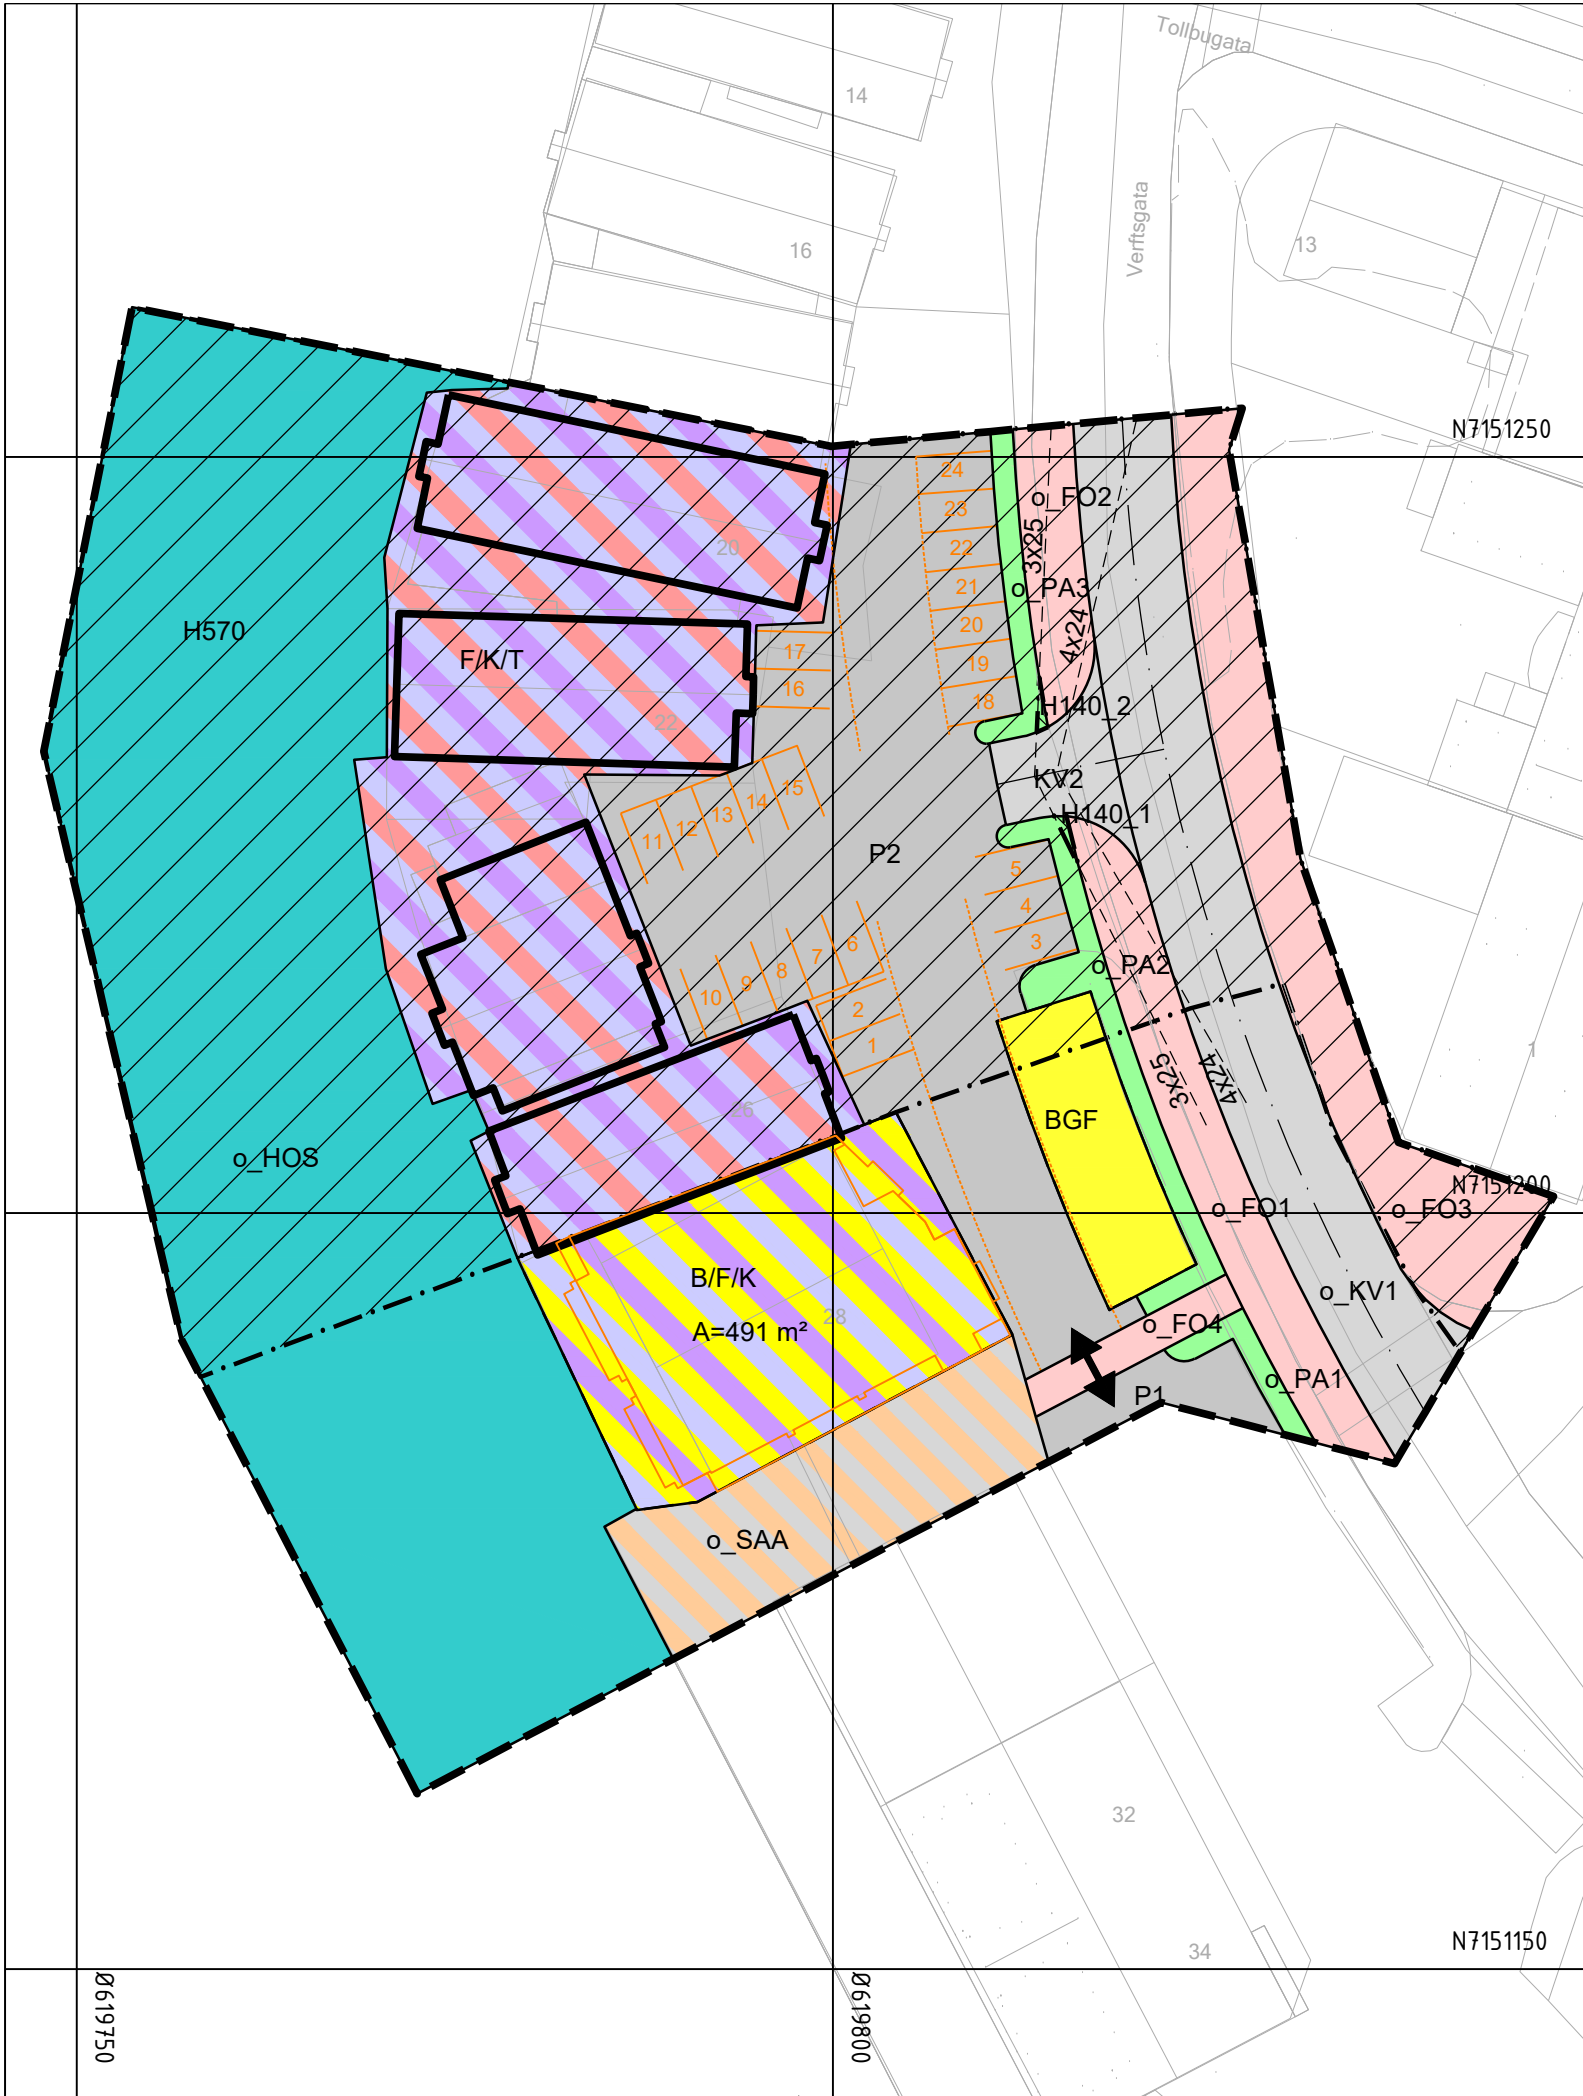

Tegnforklaring

Reguleringsplan PBL 2008

§12-5. Nr. 1 - Bebyggelse og anlegg

- BGF Garasjeanlegg for bolig-/fritidsbebyggelse
- B/F/K Bolig/forretning/kontor
- F/K/T Forretning/kontor/tjenesteyting

§12-5. Nr. 2 - Samferdselsanlegg og teknisk infrastruktur

- KV Kjøreveg
- FO Fortau
- P Parkering
- SAA Havn/friområde

§12-5. Nr. 3 - Grønnstruktur

- PA Park

§12-5. Nr. 6 - Bruk og vern av sjø og vassdrag med tilhørende strandsone

§12-6 - Hensynssoner

- H140 Frisikt
- H570 Bevaring kulturmiljø

Linjesymbol

- Plangrense
- Formålgrense
- Grense for sikringszone
- Grense for angitt hensynssone
- Bygg, kulturminner, mm. som skal bevares
- Byggegrense
- Regulert senterlinje
- Frisiktlinje

Punktsymboler

- Avkjørsel - både inn og utkjøring

Illustrasjoner

- Parkering
- Omriss av bygning

Kartopplysninger

Kilde for basiskart: FKB
Dato for basiskart: 03.04.2025
Koordinatsystem: ETRS89.UTM-32N
Høydegrunnlag: NN2000

Ekvidistanse: 1m
Kartmålestokk: 1:500

0 12.5 25m

N

Detaljregulering

Verftsgata 28

Namsos kommune

Med tilhørende reguleringsbestemmelser

Arealplan-ID:
5007_2024001

Forslagsstiller:
Verftsgata 28

SAKSBEHANDLING ETTER PLAN- OG BYGNINGSLOVEN		SAKS-NR	DATO	SIGN
Dato	Revisjon			
Dato	Revisjon			
Dato	Revisjon			
Kommunestyret sitt vedtak				
2. gangs behandling				
Offentlig ettersyn				
1. gangs behandling				
Kunngjøring av oppstart av planarbeid				
Oppstartsmøte med kommunen				
PLANEN ER UTARBEIDET AV:				
TEGN NR.	DATO	SIGN		
01	05.05.2025	EG		