


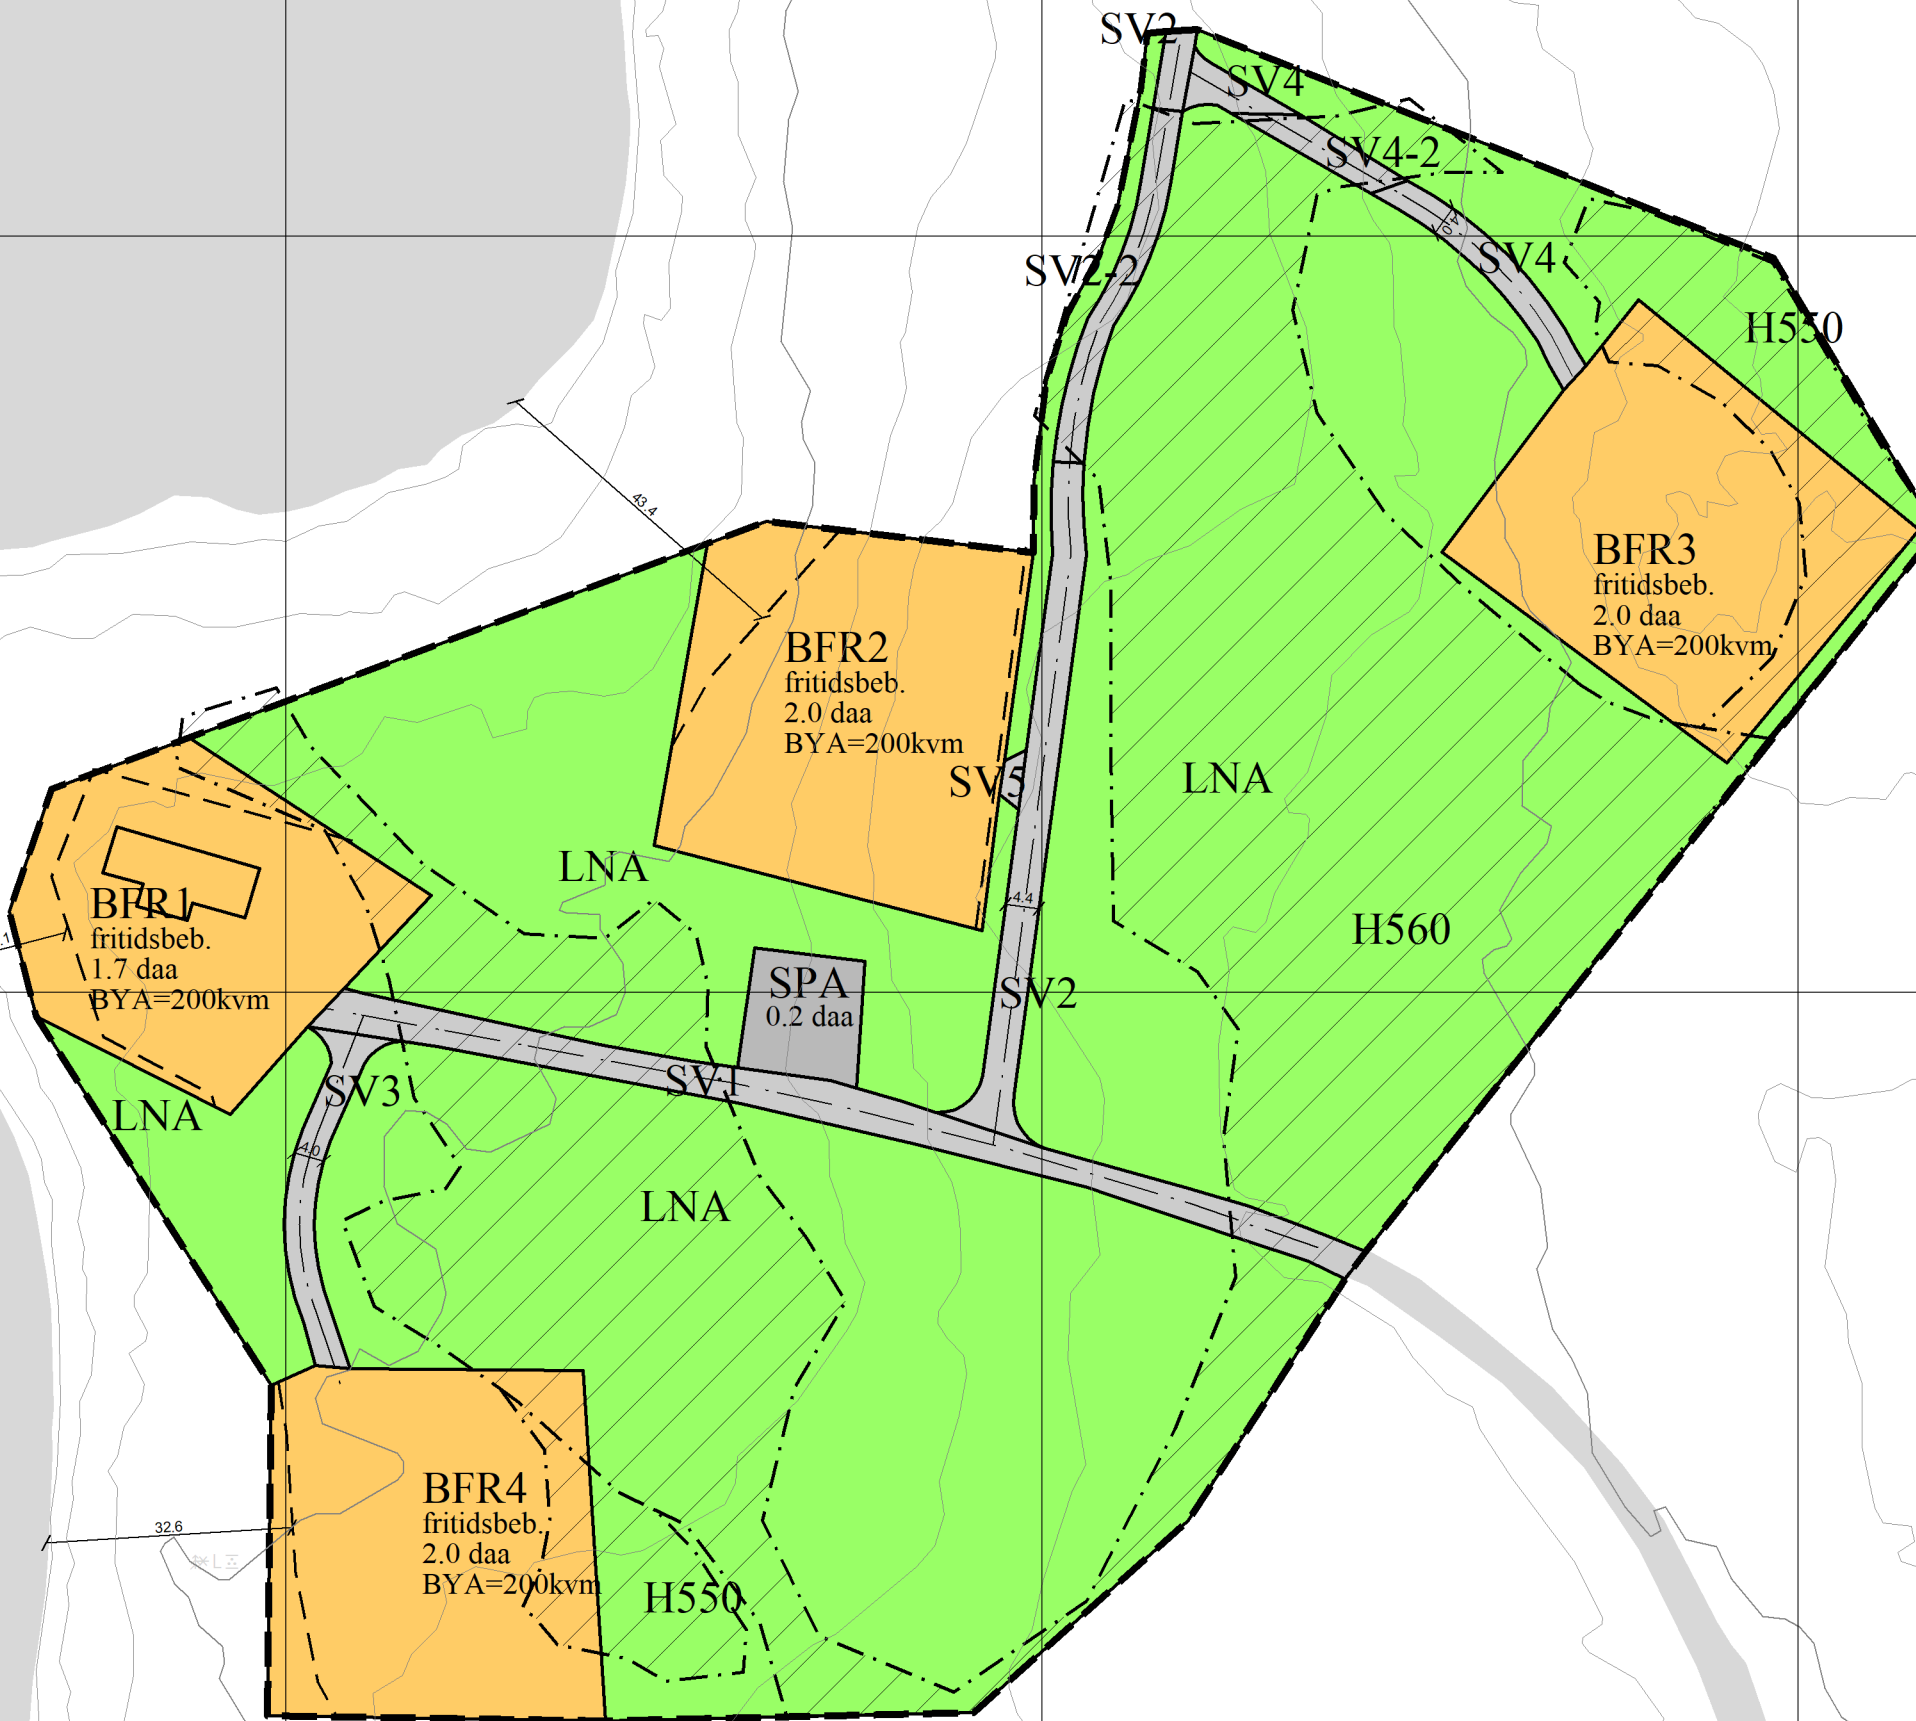

Reguleringsplan, "Skatlandvatnet hytteområde"

I medhold av plan- og bygningslovens § 12-12 har Namsos kommunestyre i møte den **18.06.20** vedtatt denne reguleringsplan datert 08.09.19, sist revidert 25.05.20 med bestemmelser av samme dato, sist revidert 25.05.20.

Namsos kommune
Nåvnesjennetjenestemenn
Ordfører
Arnlind Holstad
ordfører



TEGNFORKLARING

Plandata

Reguleringsplan PBL 2008

	Fritidsbebyggelse		Planens begrensning
	Veg		Formålsgrense
	Parkering		Byggegrense
	Naturformål		Bebyggelse som inngår i planen
	Angitthensynsone - Bevaring landskap		Regulert senterlinje
	Angitthensynsone - Bevaring naturmiljø		Målelinje/Avstandslinje
			Angitthensynsgrense

Basiskartet er tegnet med svak gråfarge

Kartopplysninger

Kilde for basiskart: FKB4
Dato for basiskart: 01.01.2019
Koordinatsystem: UTM sone 32 / Euref89
Høydegrunnlag: NN 2000

Ekvidistans 1 m
Kartmålestokk 1:1000
0 10 20 30 40 m



AREALPLAN ETTER PBL AV 2008

Skatlandvatnet

Namsos kommune

Nasjonal arealplan-ID
2018002

Plantype:
Detaljregulering
Forslagsstiller:
Birger Skatland
Saksnummer:

SAKSBEHANDLING ETTER PLAN- OG BYGNINGSLOVEN

Kunngjøringsdato for planvedtak:	Behandlingsorgan	Motesaksnr	Dato	Sign
Dato for siste revisjon av plankart: 25.05.2020				
Planvedtak:				
1. gangs behandling:			04.03.2020	
2. gangs behandling:			10.06.2020	
Kommunestyrets vedtak:			18.06.2020	
Høring og offentlig ettersyn fra/til: 11.03.20-29.04.20				
Kunngjøring av oppstart av planarbeidet:			18.12.18	

PLANEN ER UTARBEIDET AV:

HD plan & arkitektur

