




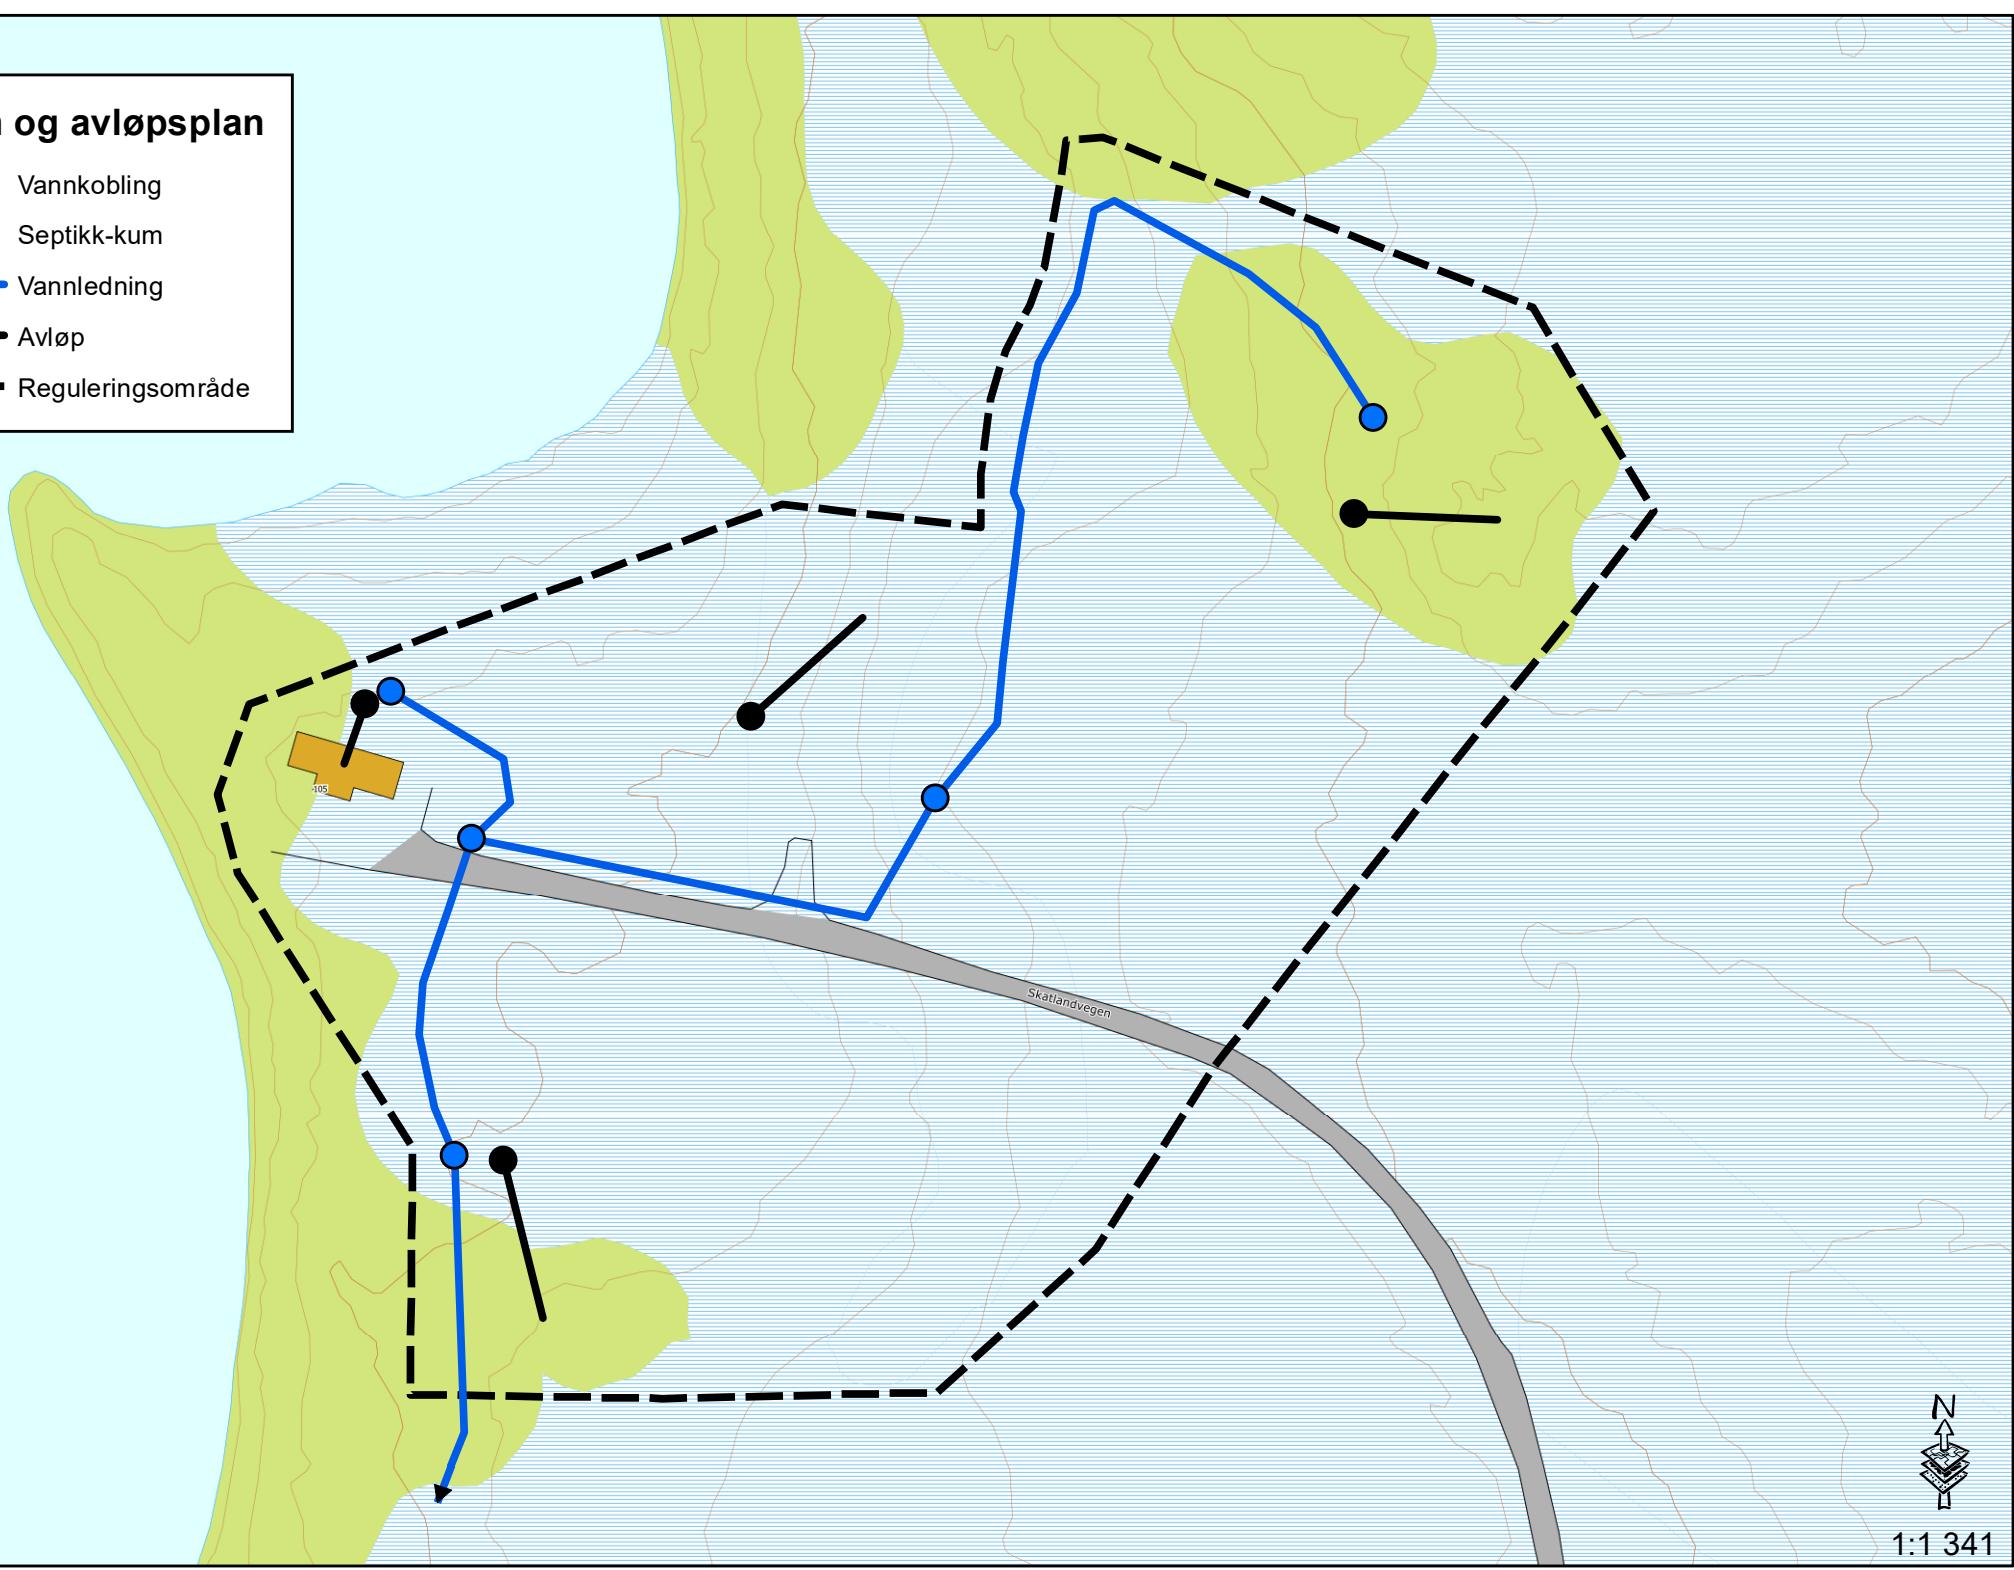


Vann og avløpsplan

-  Vannkobling
-  Septikk-kum
-  Vannledning
-  Avløp
-  Reguleringsområde



Vann og avløpsplan

VASSFORSYNING.

Området planlegges forsynt med drikkevann fra privat vannledning. Vannledning påkobles eksisterende anlegg. Det er lagt privat vannledning fram til eksisterende hytte.

AVLØP.

Hyttene kan legge inn vann og avløp. Avløpet skal sendes til godkjente septiktanker med og godkjent filtrering/avrenning i sjø.

BERØRTE INTERESSER.

Øvrige interesser påvirkes ikke av tiltaket.

Detaljplanlegging inklusive dimensjoner og rørføringer vil framgå ved byggemelding for eventuell utførelse.