

FORELØPIG 19.02.2025



FORELØPIG 19.02.2025



P-hus

Carl Gulbrandsens gate

Søren R Thornæs veg

Herlaugsgate

Festplassen

Bråholmgata

Namsos kirke

Vestinngang

Østinngang

Vare og renovasjon

Kjøpesenter

Klingavegen

HC-P

Namsosgate

Logistikk-knutepunkt

Strandparken

Fjordgata

Namsenfjorden



FORELØPIG 19.02.2025

Undervisningsareal
Arbeidsplasser
Adm
Elevtjeneste
MDD / KS

Adkomstrom
Foaje
Kantine

Opplæringscenteret
Arbeidsplasser
Museum

Bibliotek

Kinosaler
Sal 1
Sal 2

Idrettshall

Verksteder

FORELØPIG 19.02.2025

Undervisningsareal
Arbeidsplasser

Teknikk

Teknikk

Galleri

FORELØPIG 19.02.2025



FORELØPIG 19.02.2025

Bibliotek

Undervisnings-
og støtterom
verksteder


FORELØPIG 19.02.2025



**Teknikk
Lager
Garderober**

Trønderrock

Ungdomsklubb

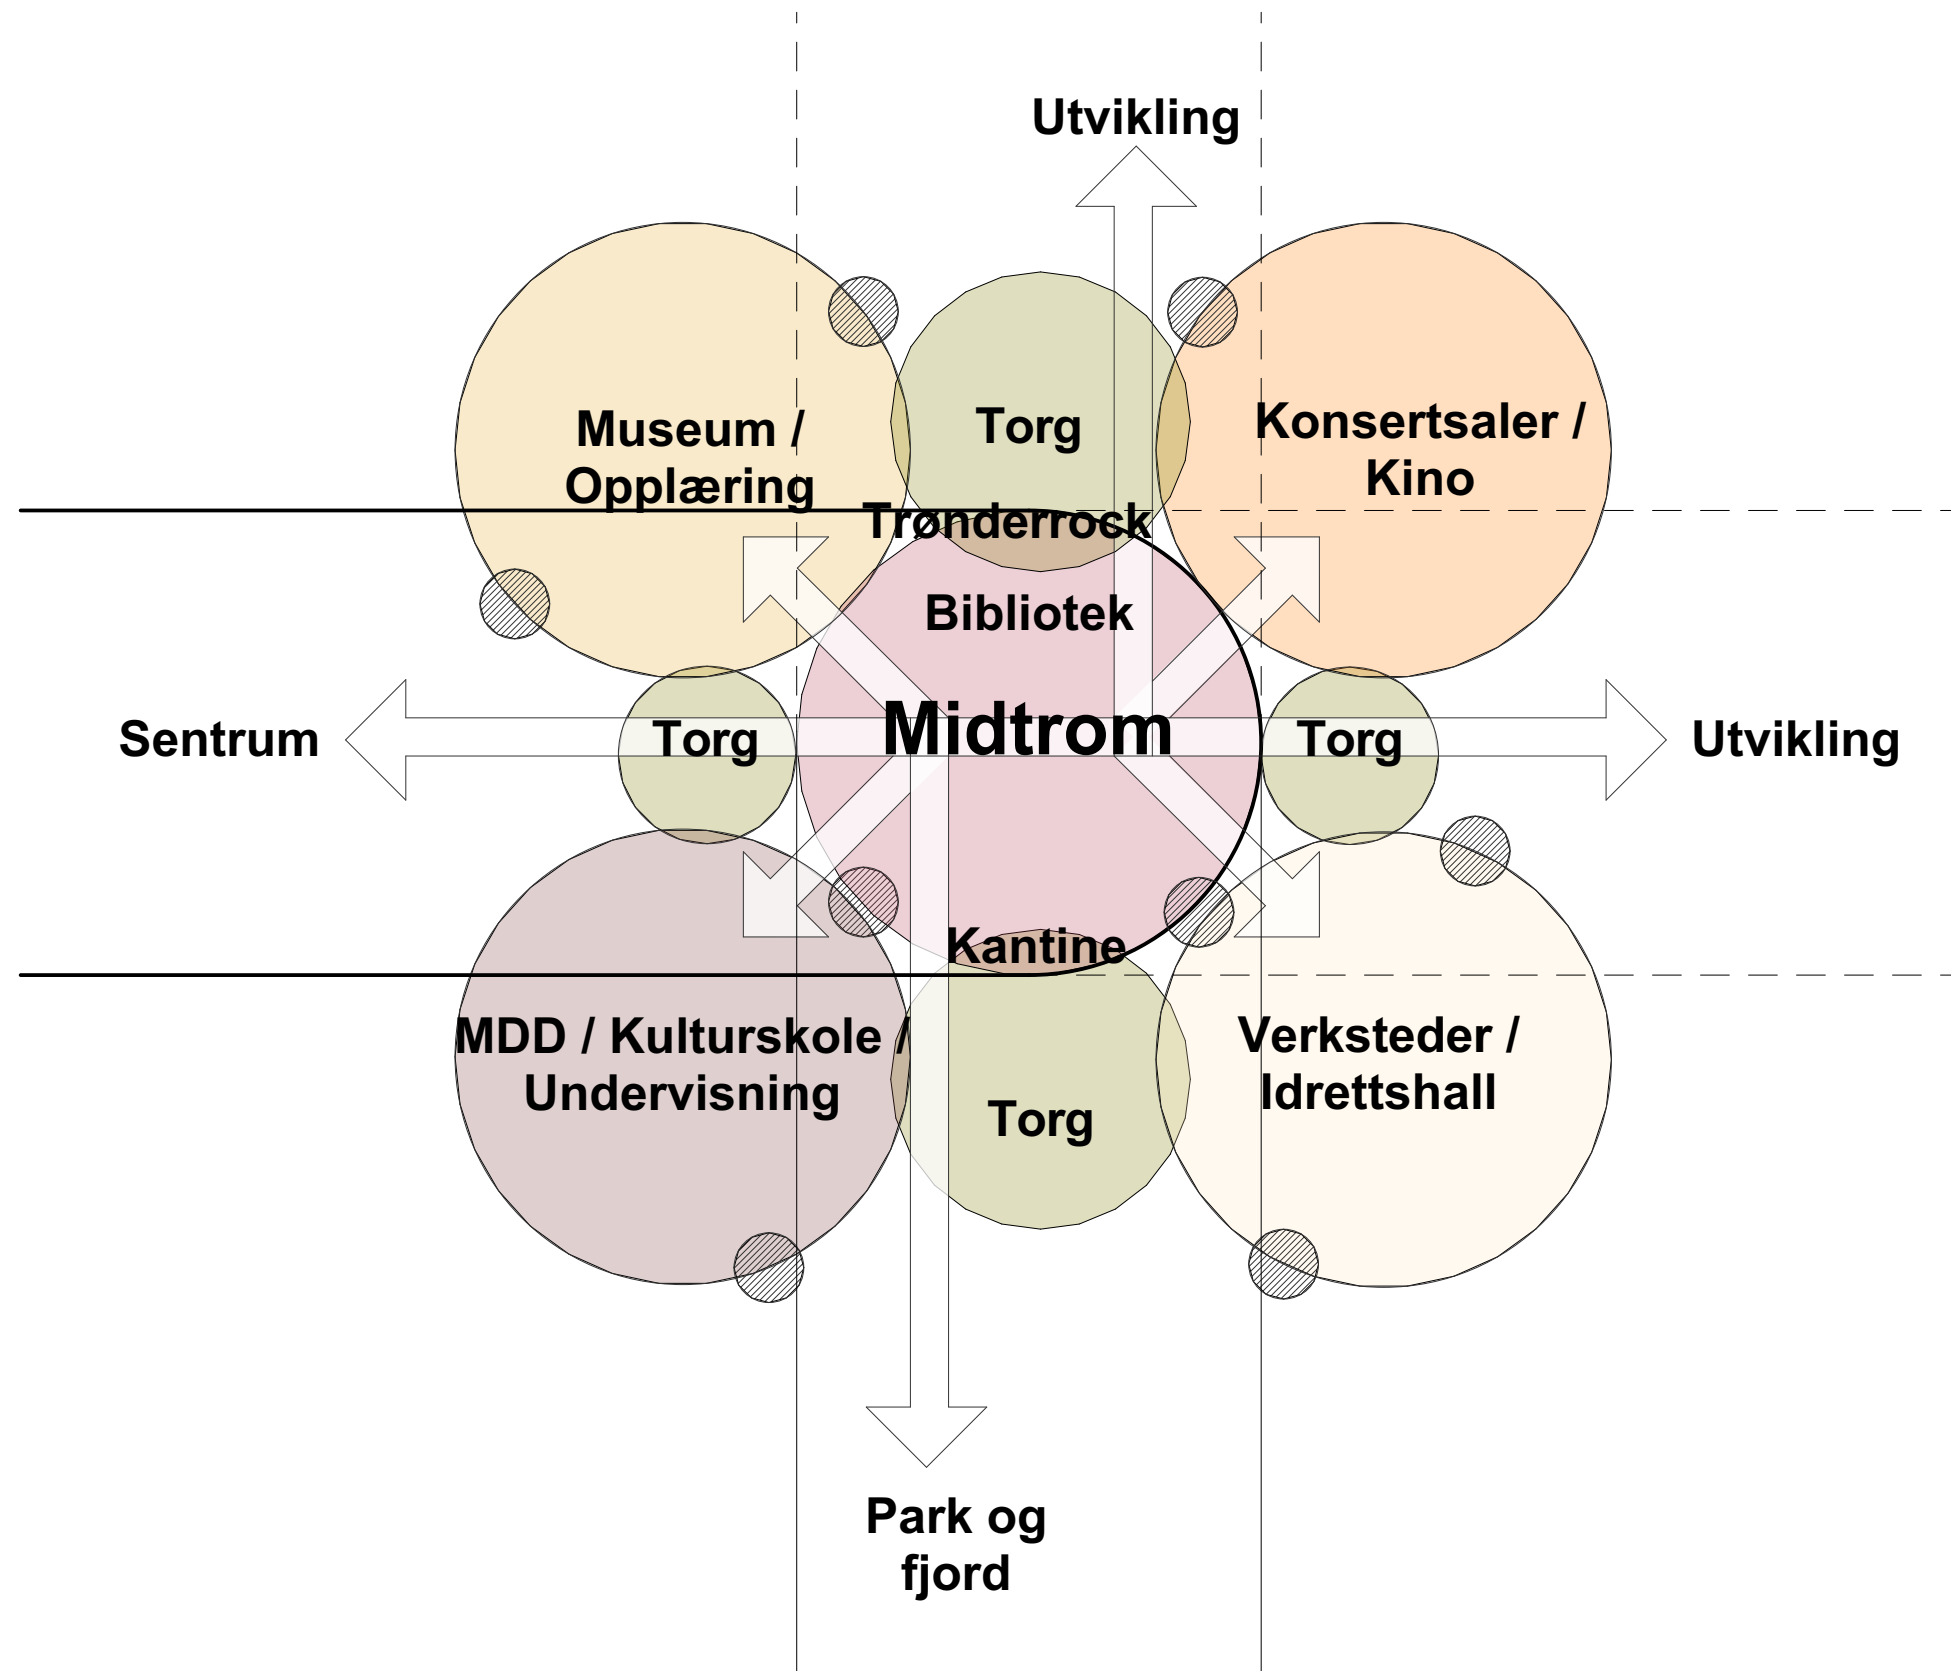

FORELØPIG 19.02.2025



FORELØPIG 19.02.2025



FORELØPIG 19.02.2025



FORELØPIG 19.02.2025






FORELØPIG 19.02.2025










Plan 01

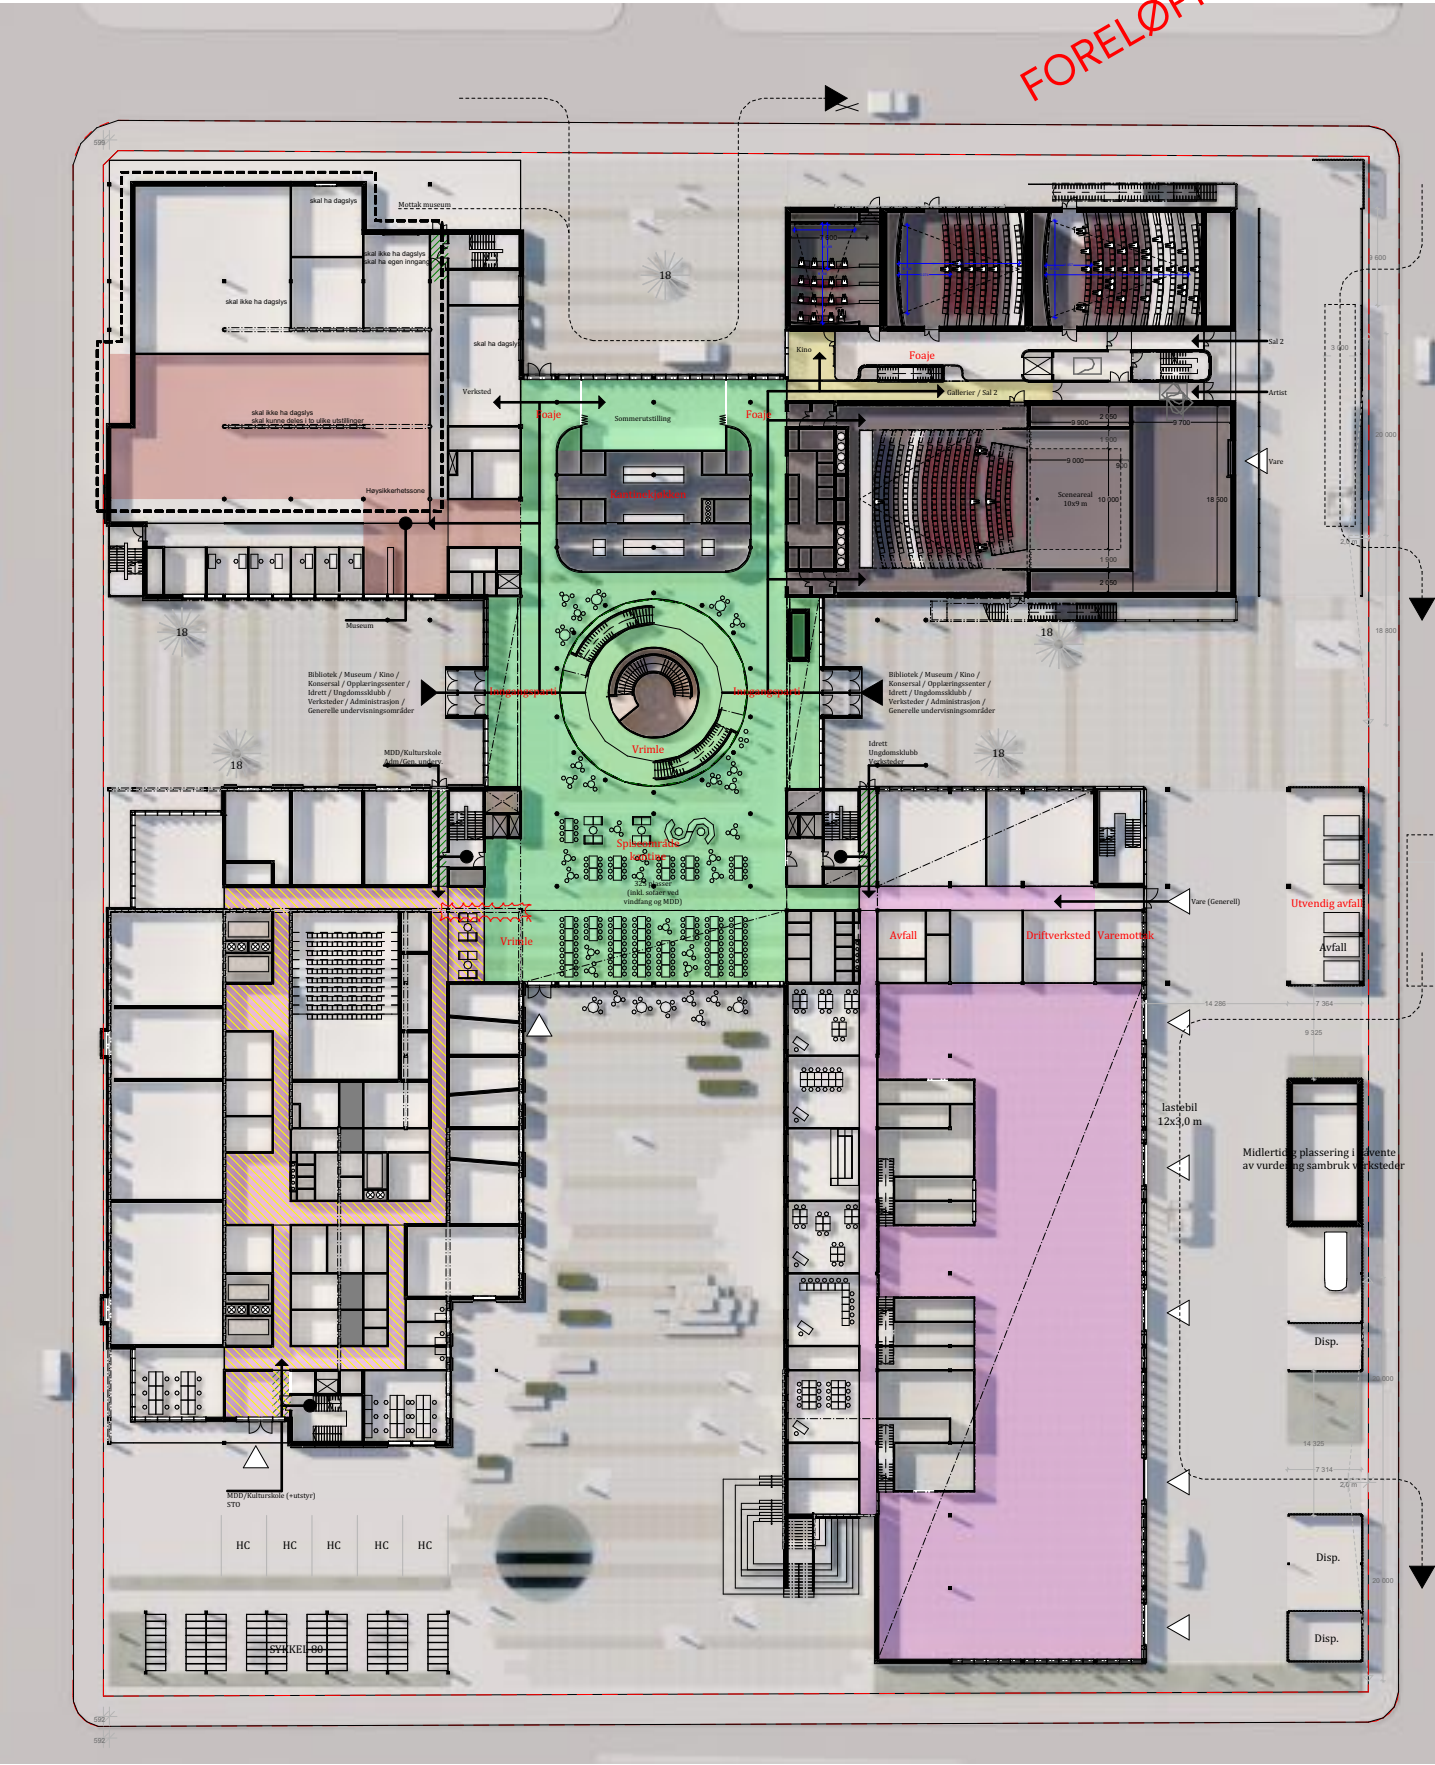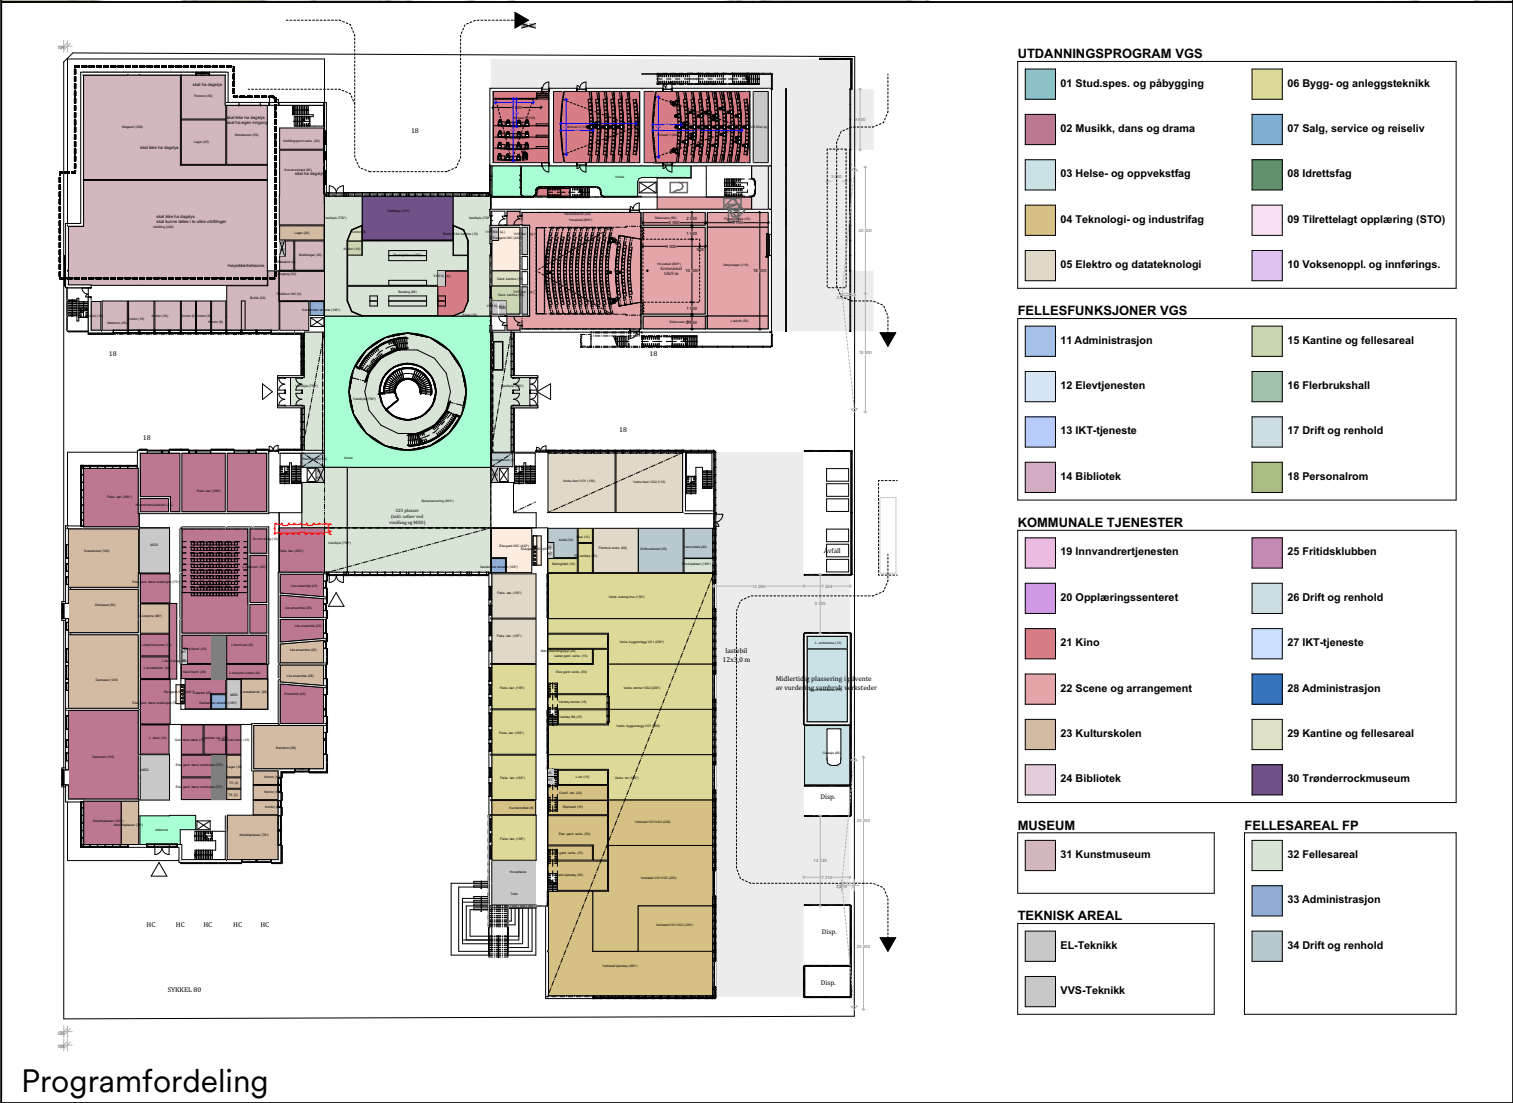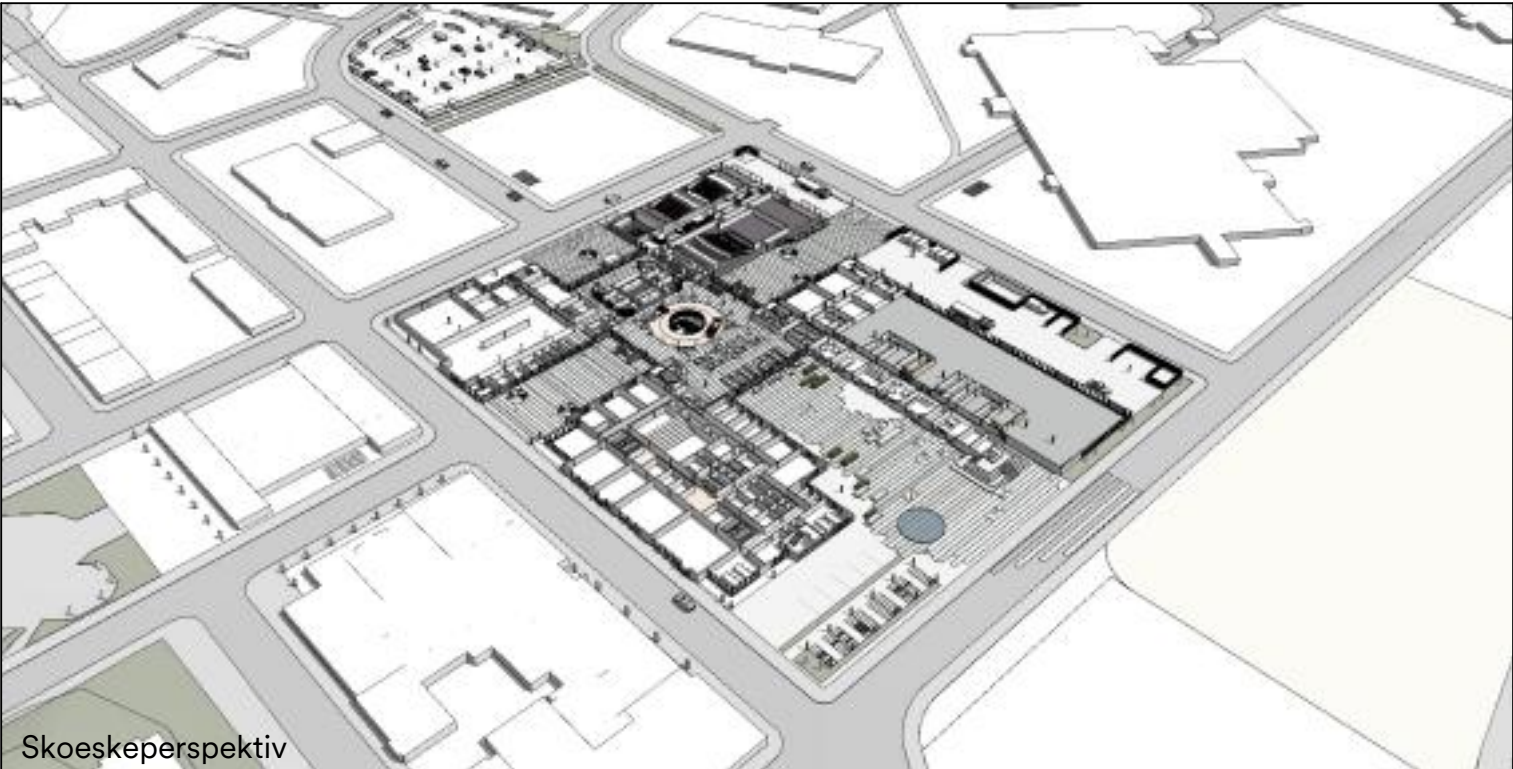

Plan 02

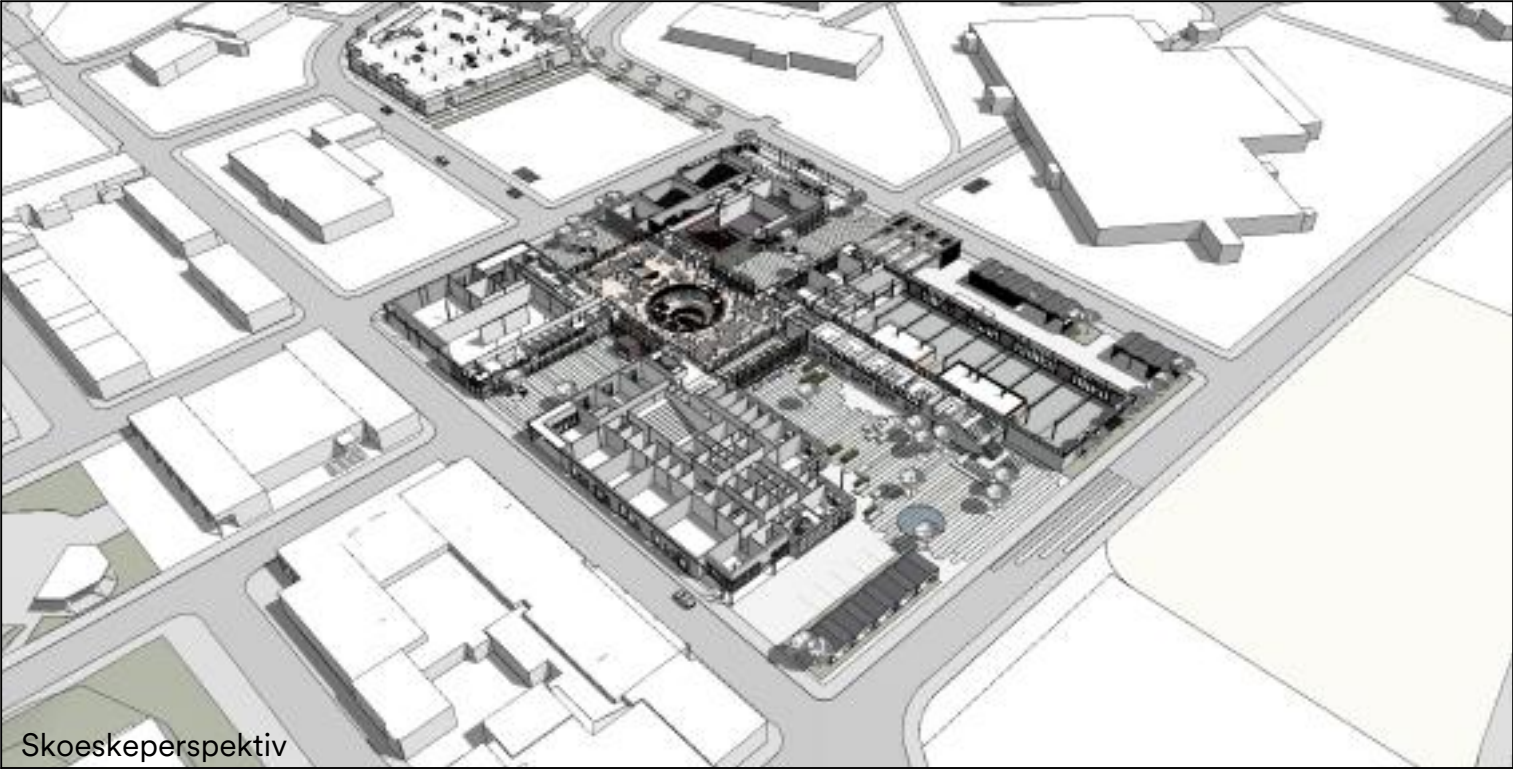


Skoeskeperspektiv

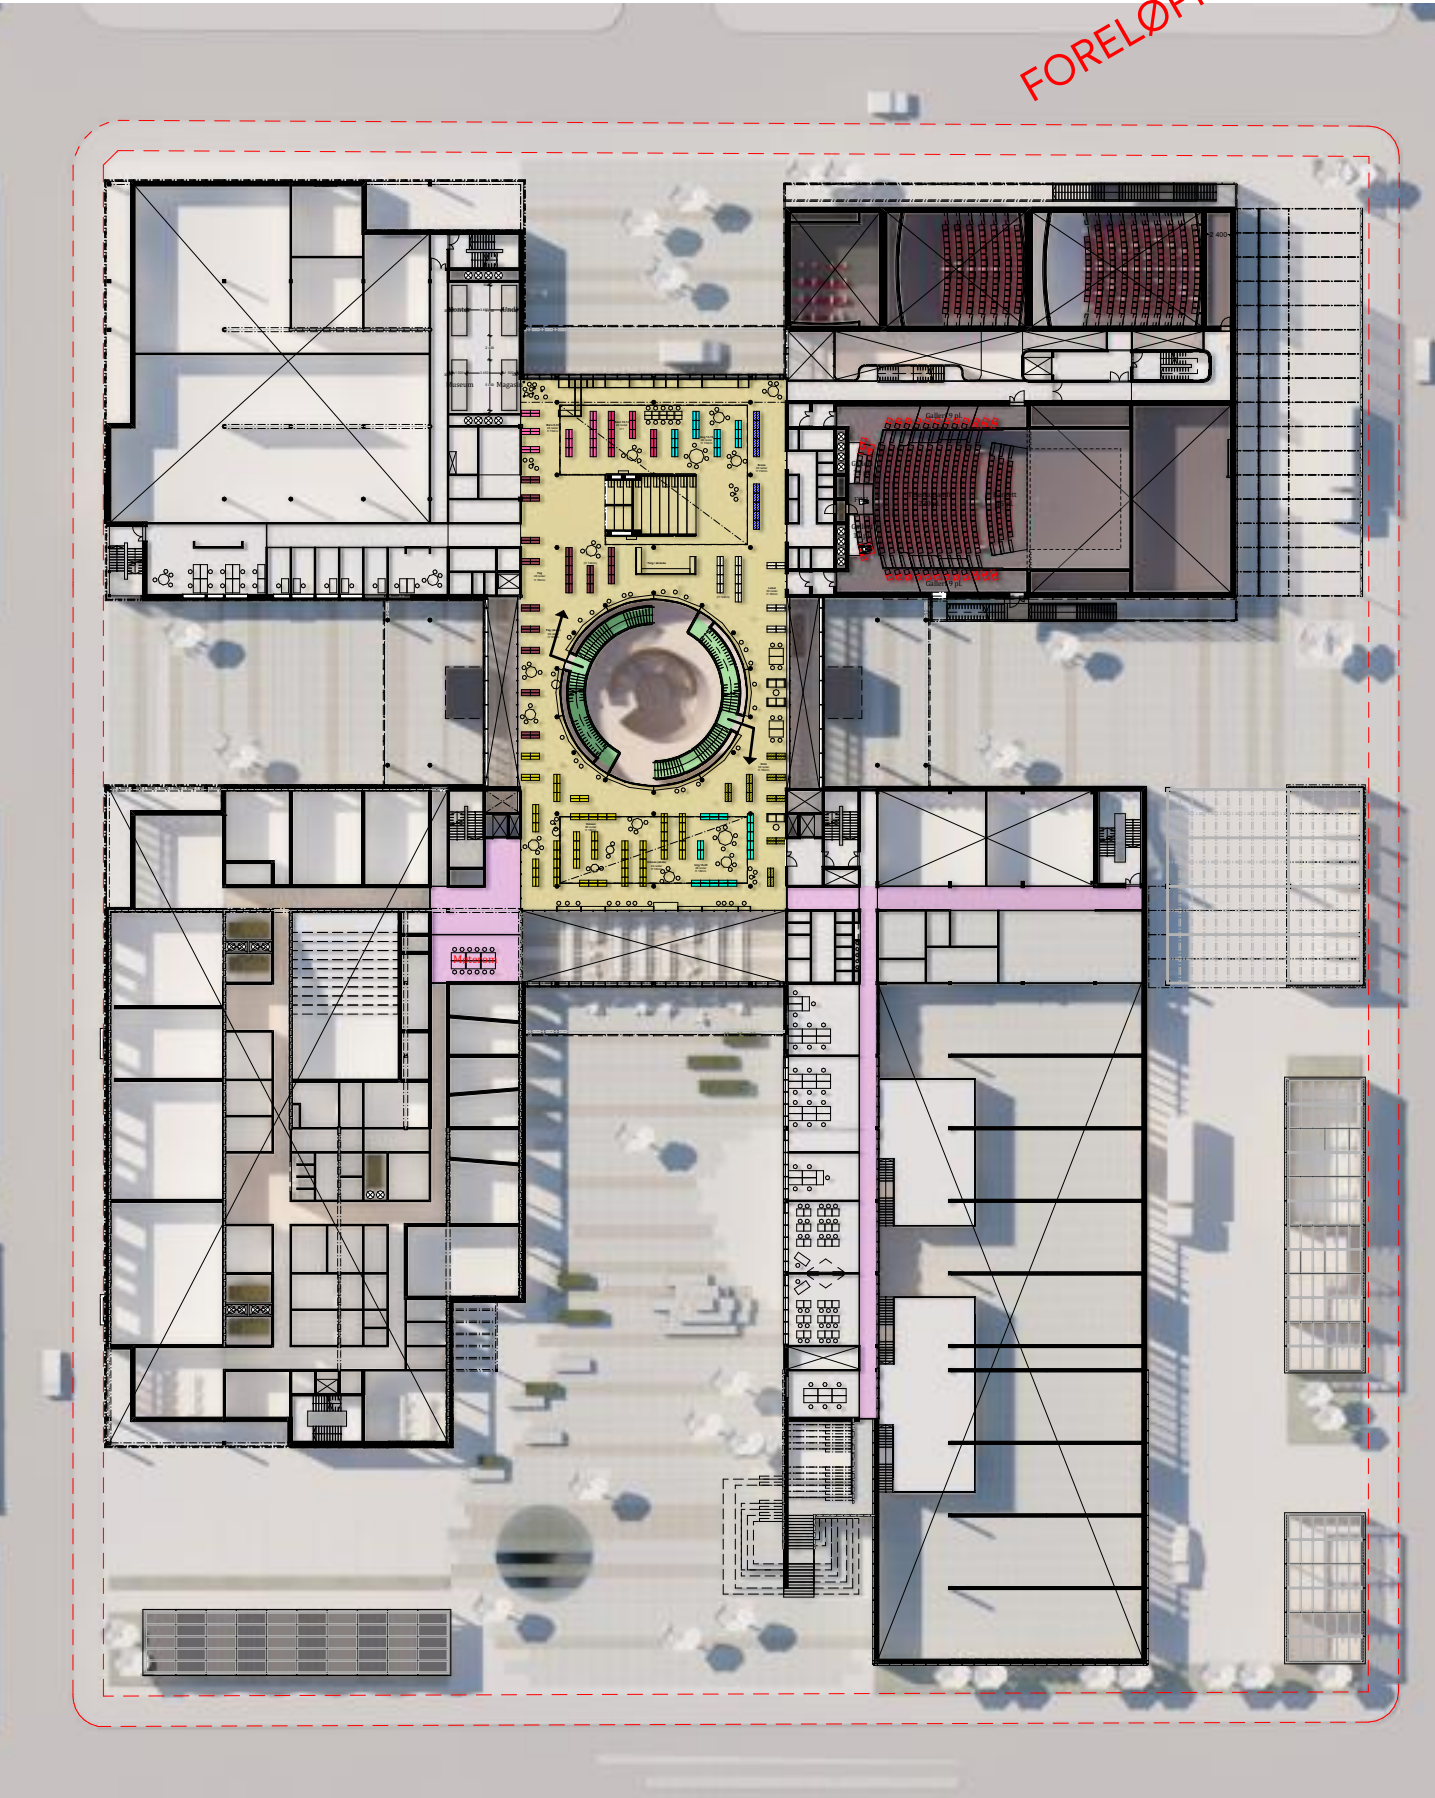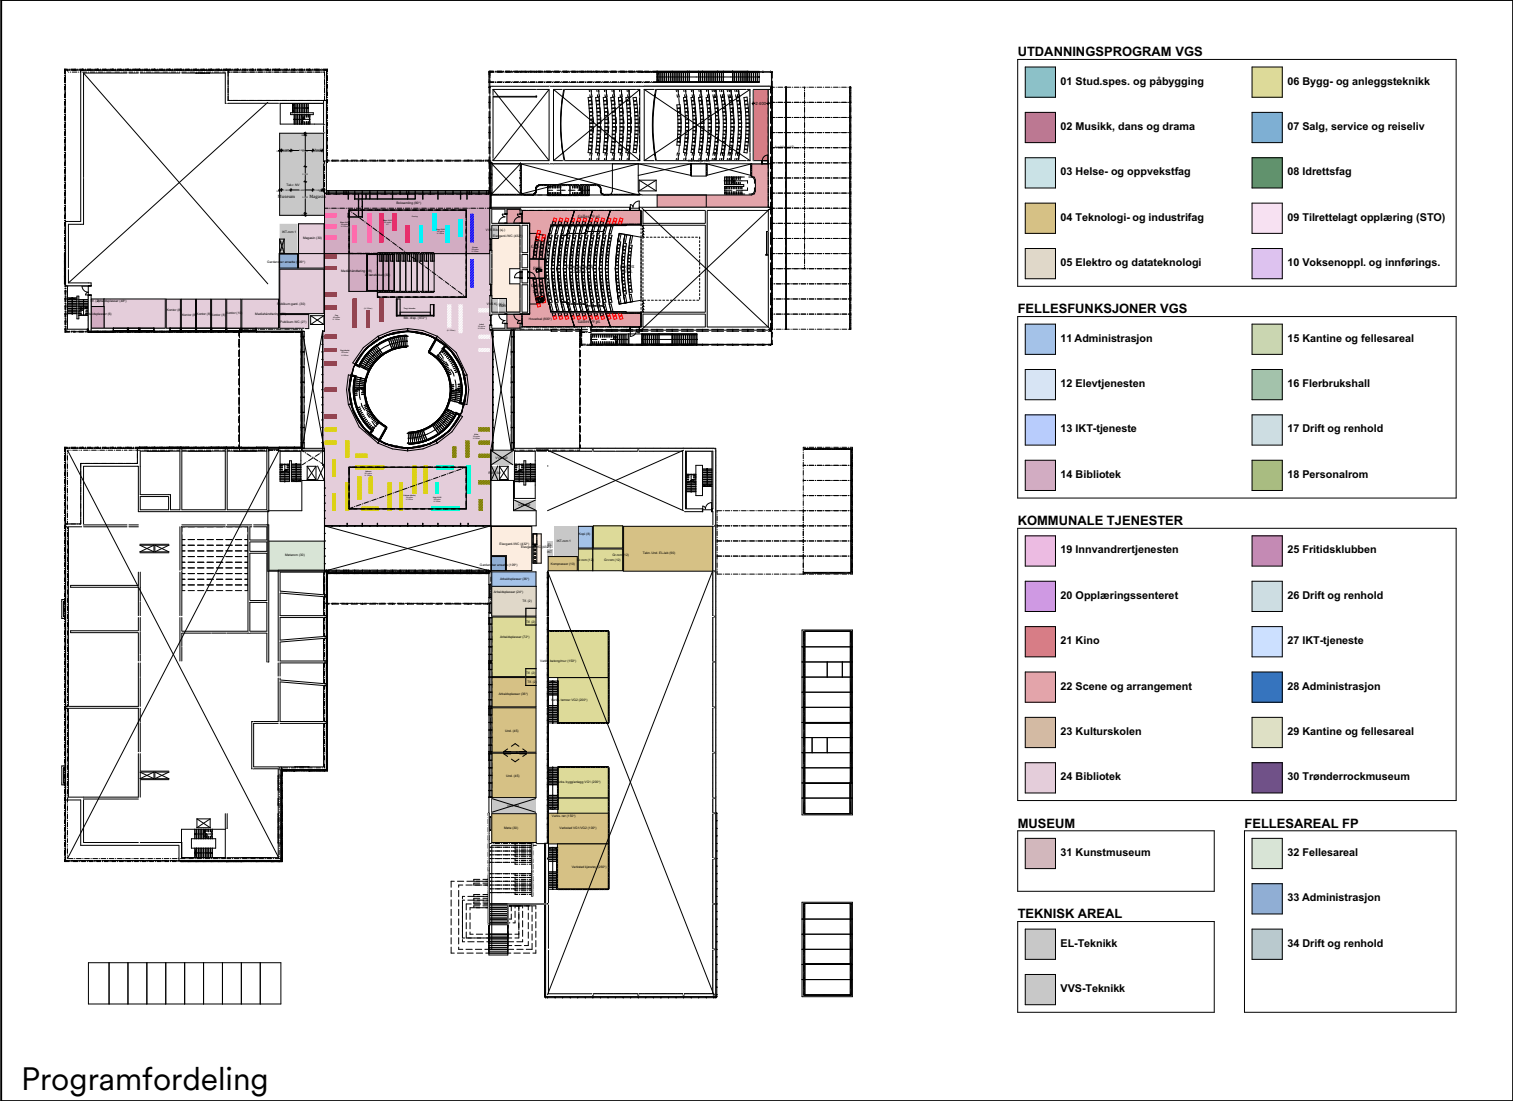


FORELØPIG 19.02.2025


Plan 03

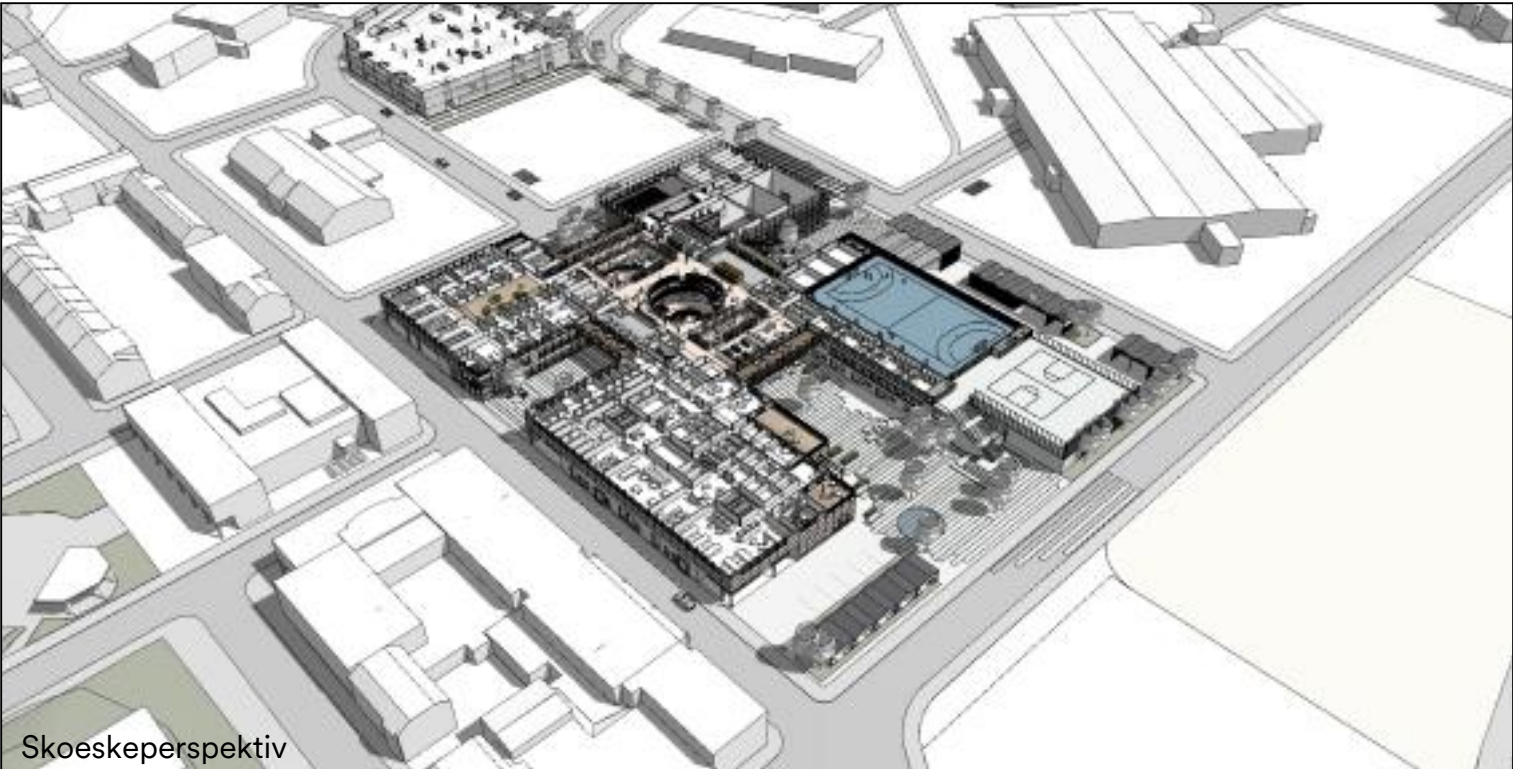


Skoeskeperspektiv

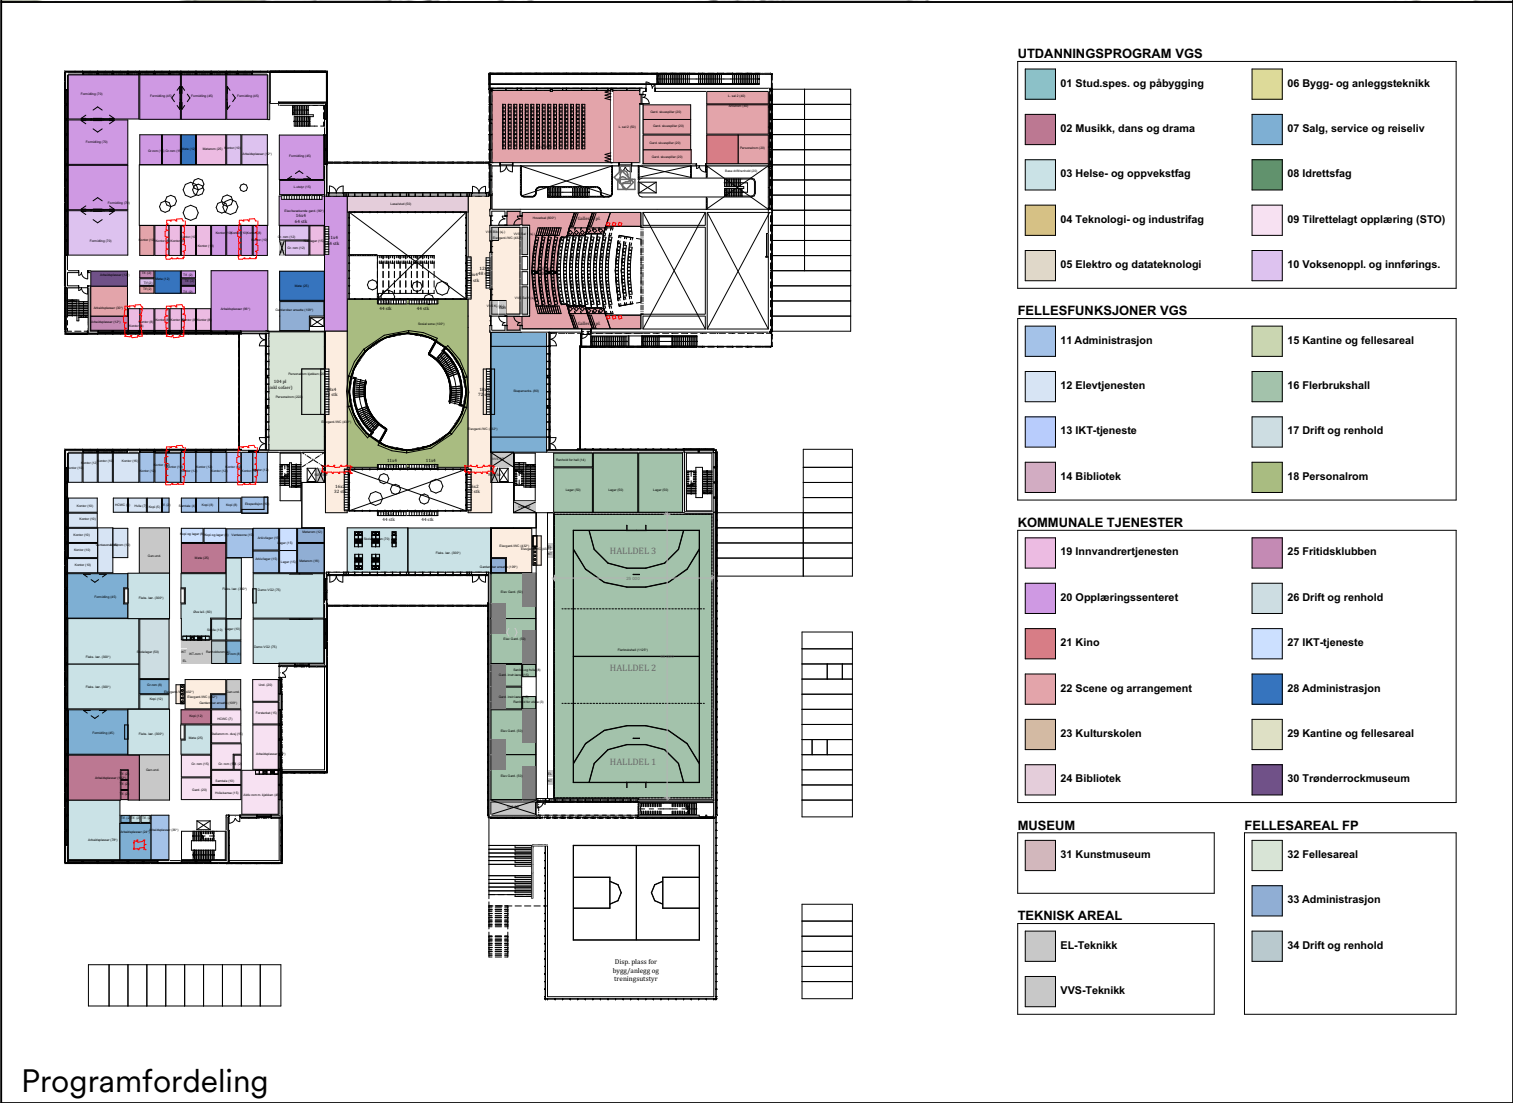

Programfordeling

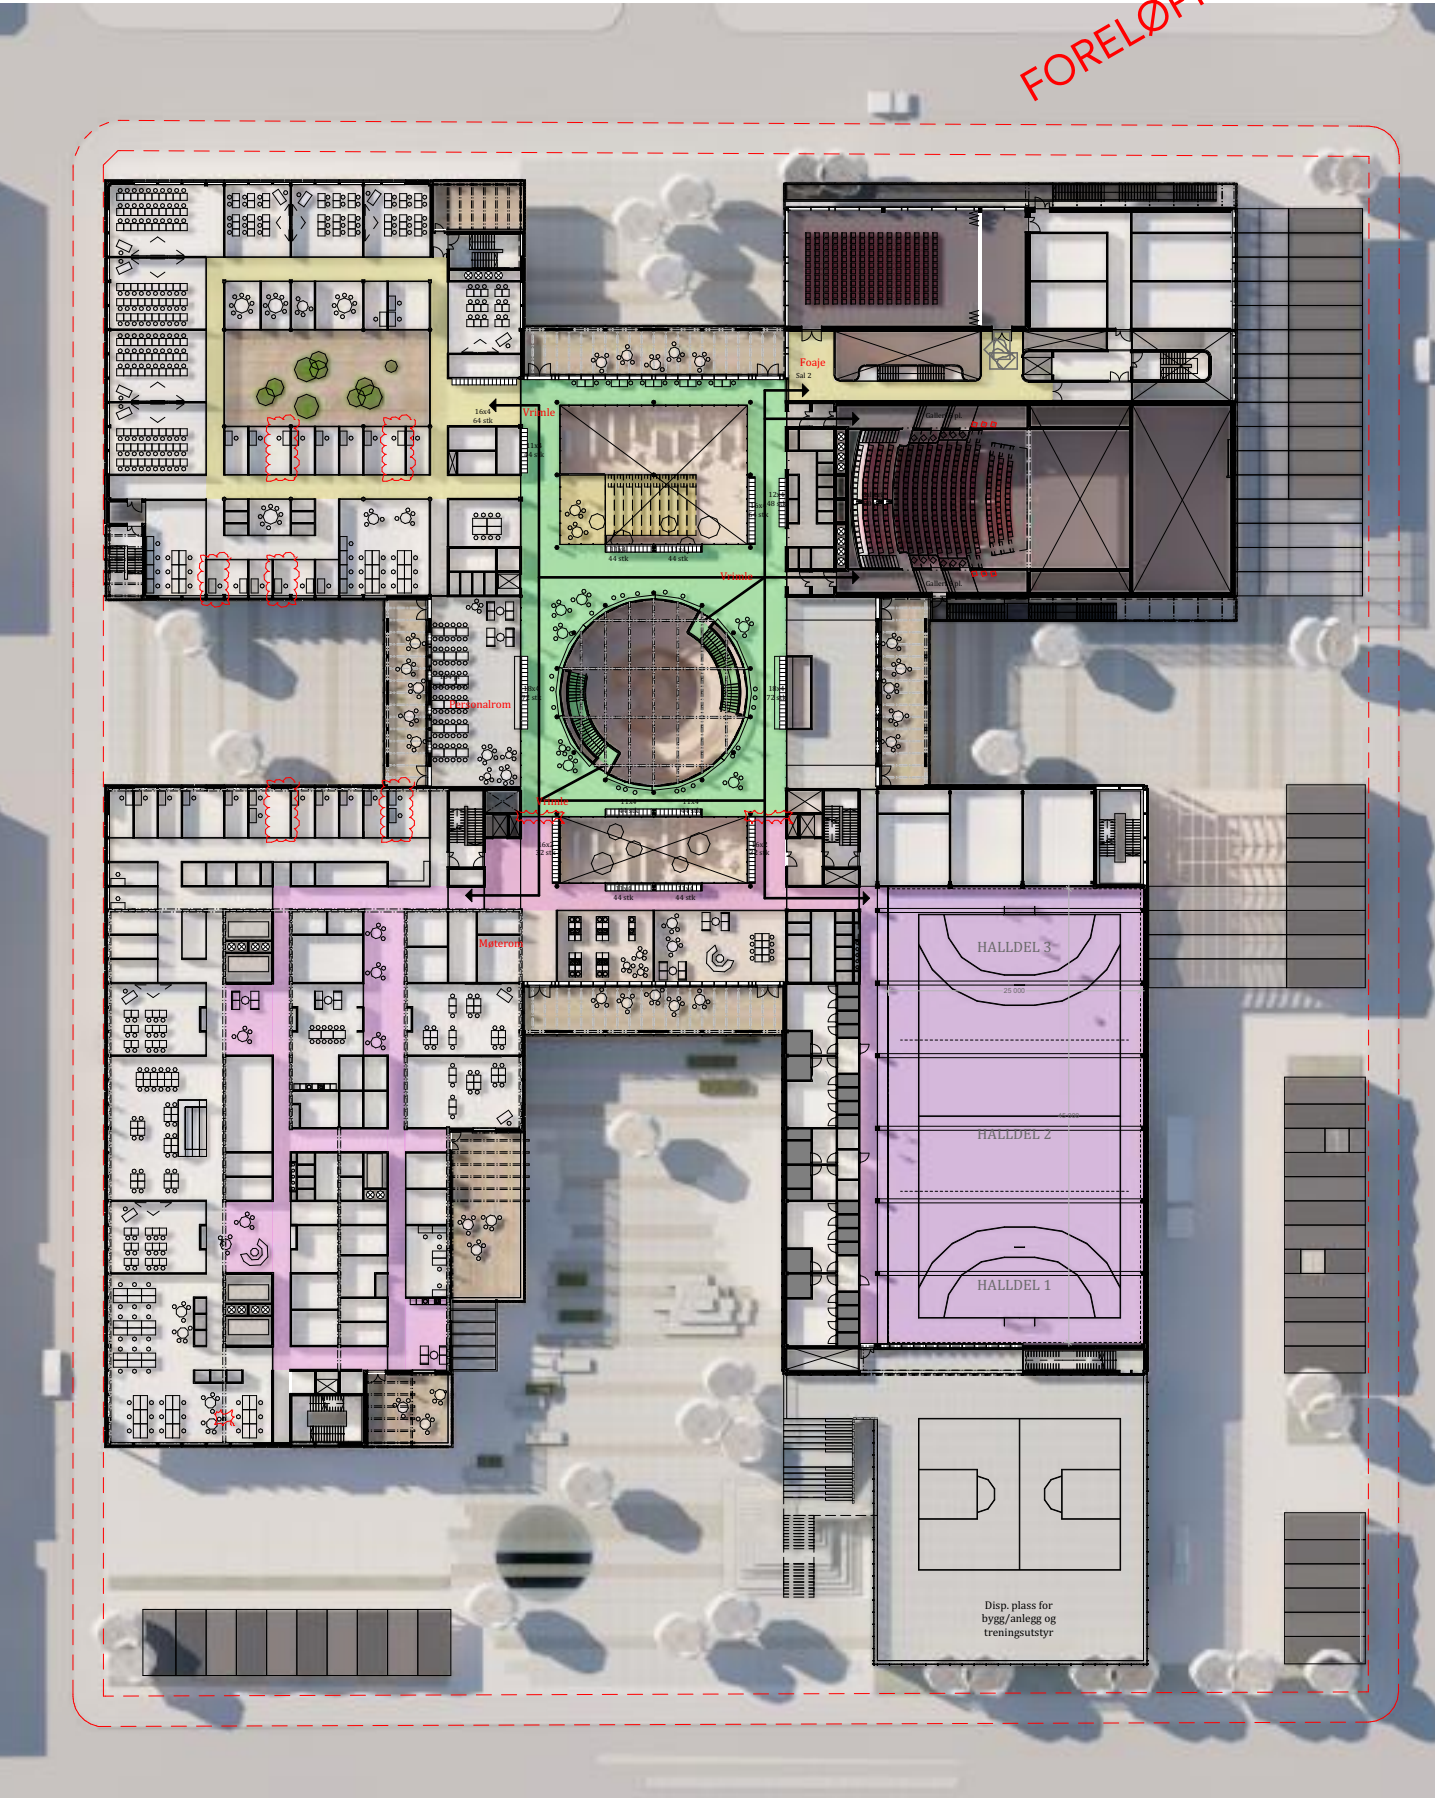

Plan 04

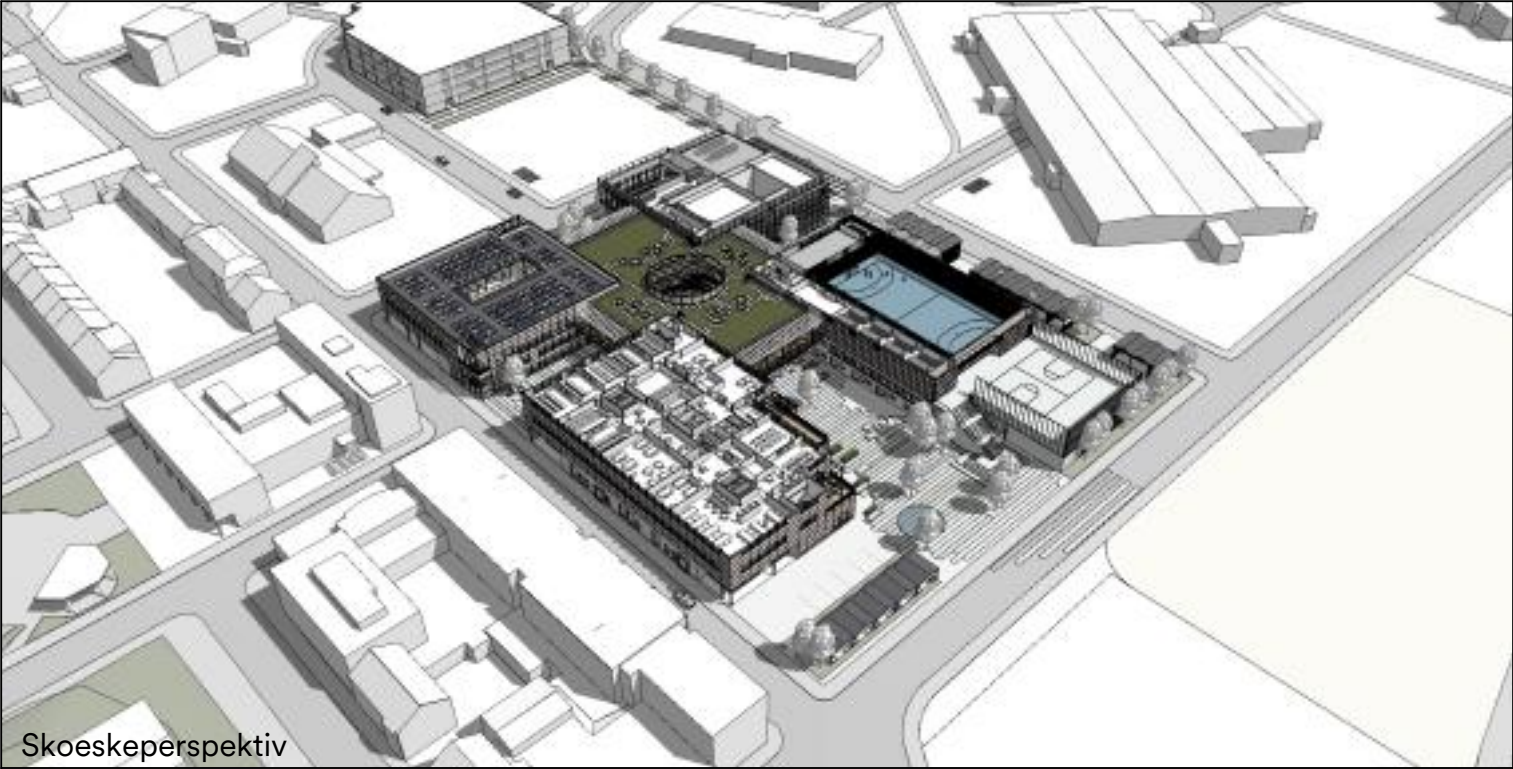

Skoeskeperspektiv

Programfordeling

UTDANNINGSPROGRAM VGS

01 Stud.spes. og påbygging	06 Bygg- og anleggsteknikk
02 Musikk, dans og drama	07 Salg, service og reiseliv
03 Helse- og oppvekstfag	08 Idrettsfag
04 Teknologi- og industrifag	09 Tilrettelagt opplæring (STO)
05 Elektro og datateknologi	10 Voksenoppl. og innførings.

FELLESFUNKSJONER VGS

11 Administrasjon	15 Kantine og fellesareal
12 Elevtjenesten	16 Flerbrukshall
13 IKT-tjeneste	17 Drift og renhold
14 Bibliotek	18 Personalerom

KOMMUNALE TJENESTER

19 Innvandrertjenesten	25 Fritidsklubben
20 Opplæringscenteret	26 Drift og renhold
21 Kino	27 IKT-tjeneste
22 Scene og arrangement	28 Administrasjon
23 Kulturskolen	29 Kantine og fellesareal
24 Bibliotek	30 Trønderrockmuseum

MUSEUM

31 Kunstmuseum

TEKNISK AREAL


EL-Teknikk
VVS-Teknikk

FELLESAREAL FP


32 Fellesareal
33 Administrasjon
34 Drift og renhold



Plan tak

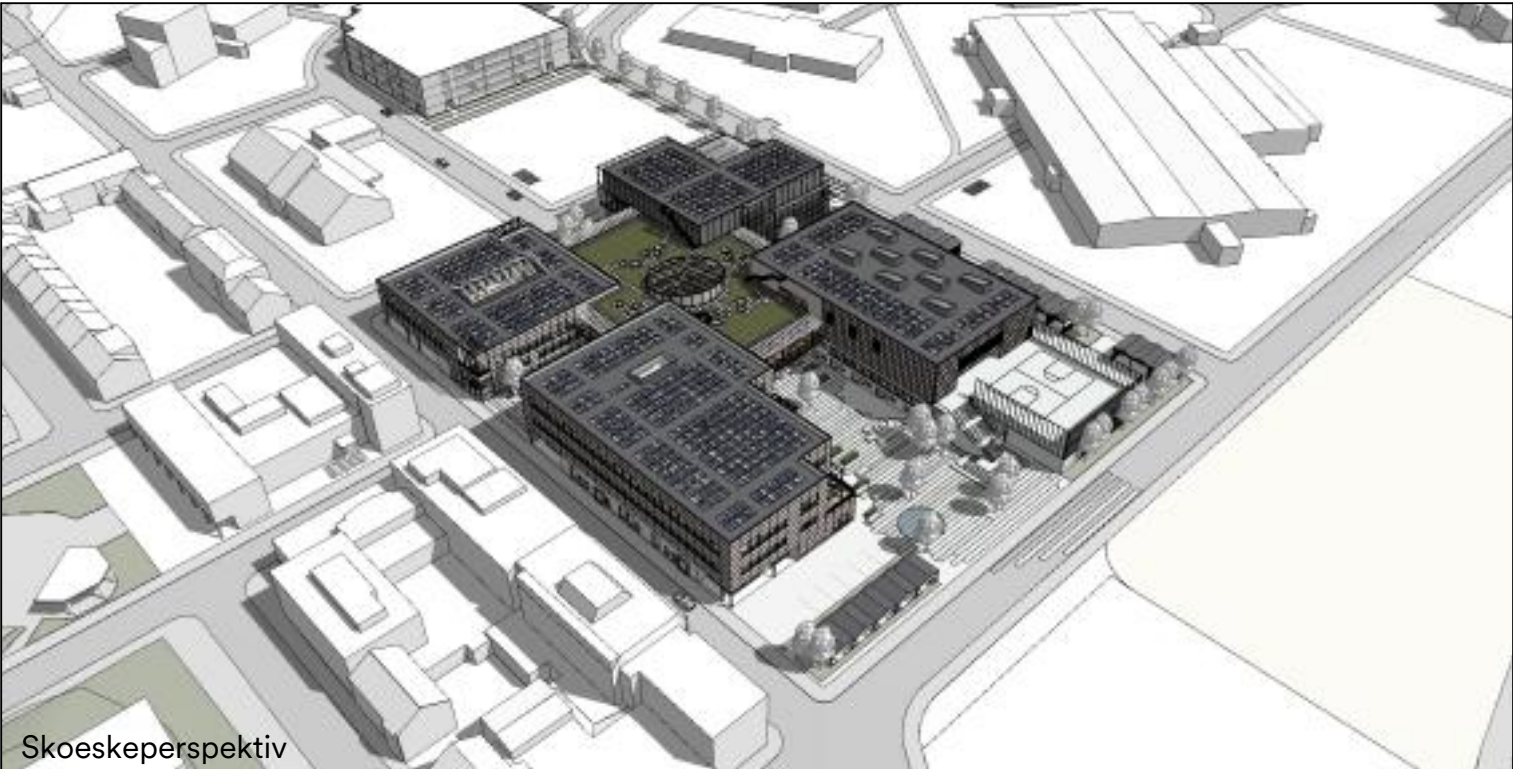

Skoeskeperspektiv

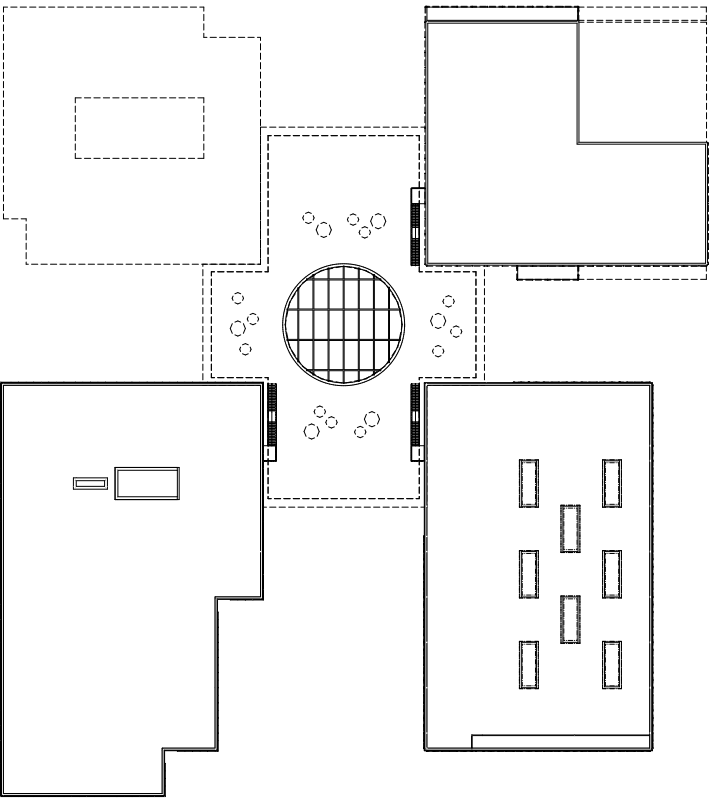

UTDANNINGSPROGRAM VGS	
01 Stud.spes. og påbygging	06 Bygg- og anleggsteknikk
02 Musikk, dans og drama	07 Salg, service og reiseliv
03 Helse- og oppvekstfag	08 Idrettsfag
04 Teknologi- og industrifag	09 Tilrettelagt opplæring (STO)
05 Elektro og datateknologi	10 Voksenoppl. og innførings.

FELLESFUNKSJONER VGS	
11 Administrasjon	15 Kantine og fellesareal
12 Elevtjenesten	16 Flerbrukshall
13 IKT-tjeneste	17 Drift og renhold
14 Bibliotek	18 Personalerom

KOMMUNALE TJENESTER	
19 Innvandrertjenesten	25 Fritidsklubben
20 Opplæringscenteret	26 Drift og renhold
21 Kino	27 IKT-tjeneste
22 Scene og arrangement	28 Administrasjon
23 Kulturskolen	29 Kantine og fellesareal
24 Bibliotek	30 Trønderrockmuseum


MUSEUM	FELLESAREAL FP
31 Kunstmuseum	32 Fellesareal
	33 Administrasjon
	34 Drift og renhold

TEKNISK AREAL	
EL-Teknikk	
VVS-Teknikk	

Programfordeling



Plan U1

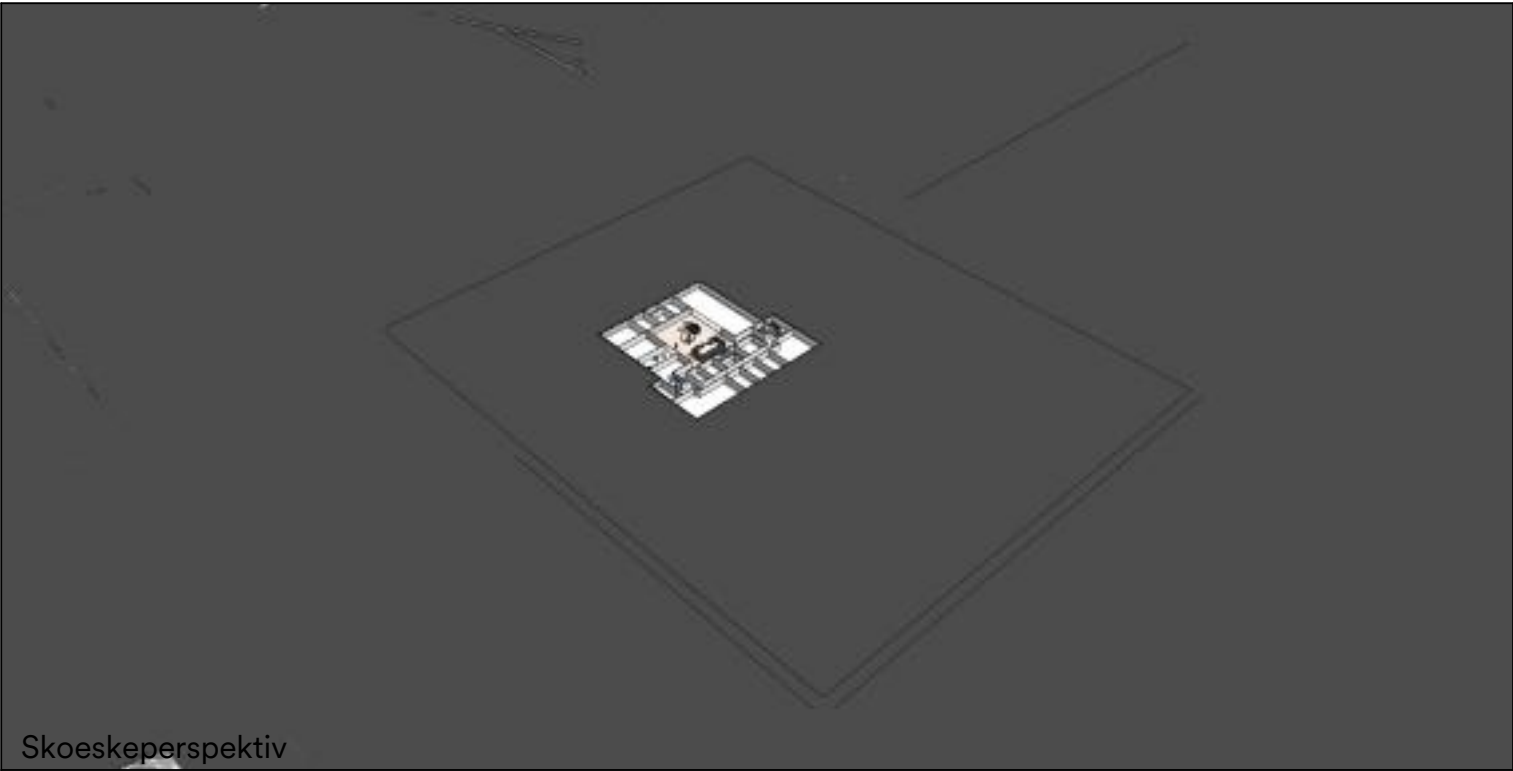

Skoeskeperspektiv




Programfordeling



UTDANNINGSPROGRAM VGS			
01 Stud.spes. og påbygging	06 Bygg- og anleggsteknikk	07 Salg, service og reiseliv	08 Idrettsfag
02 Musikk, dans og drama	09 Tilrettelagt opplæring (STO)	10 Voksenoppl. og innførings.	
03 Helse- og oppvekstfag			
04 Teknologi- og industrifag			
05 Elektro og datateknologi			
FELLESFUNKSJONER VGS			
11 Administrasjon	15 Kantine og fellesareal	16 Flerbrukshall	17 Drift og renhold
12 Elevtjenesten	18 Personairom		
13 IKT-tjeneste			
14 Bibliotek			
KOMMUNALE TJENESTER			
19 Innvandrertjenesten	25 Fritidsklubben	26 Drift og renhold	27 IKT-tjeneste
20 Opplæringscenteret	28 Administrasjon	29 Kantine og fellesareal	30 Trønderrockmuseum
21 Kino			
22 Scene og arrangement			
23 Kulturskolen			
24 Bibliotek			
MUSEUM		FELLESAREAL FP	
31 Kunstmuseum		32 Fellesareal	33 Administrasjon
TEKNISK AREAL		34 Drift og renhold	
EL-Teknikk			
VVS-Teknikk			




FORELØPIG 19.02.2025

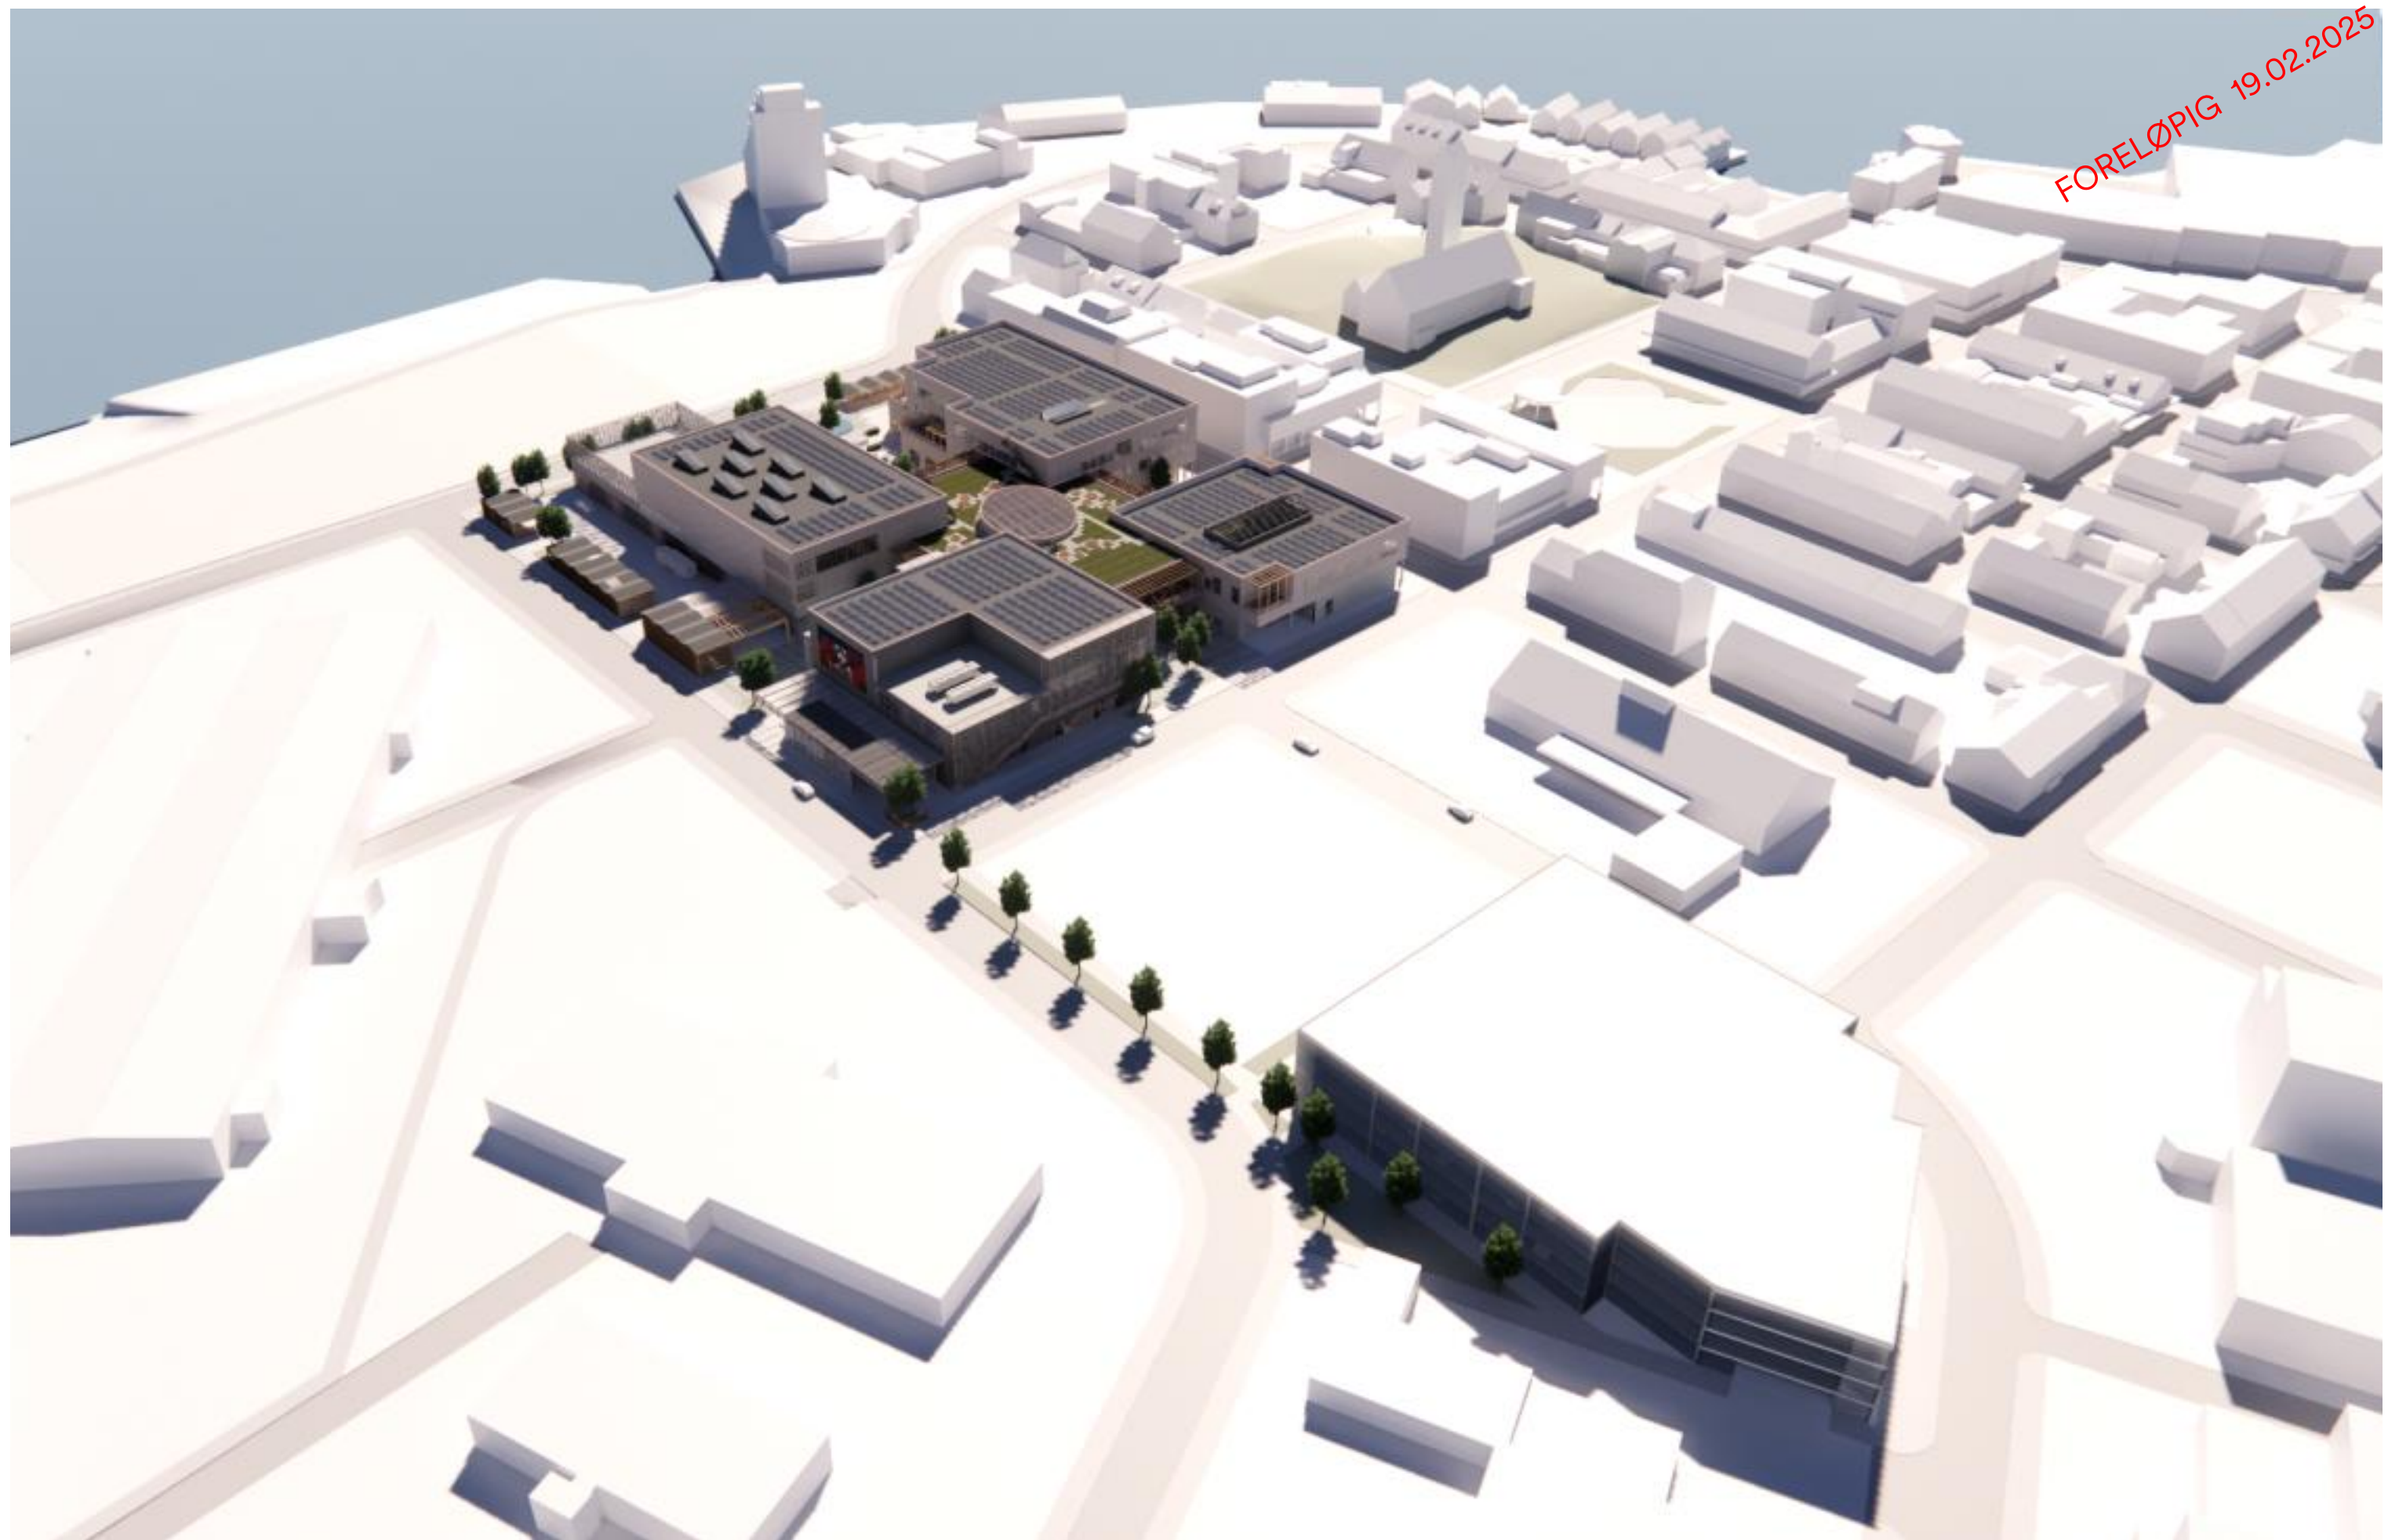

Snitt og fasade - Vest

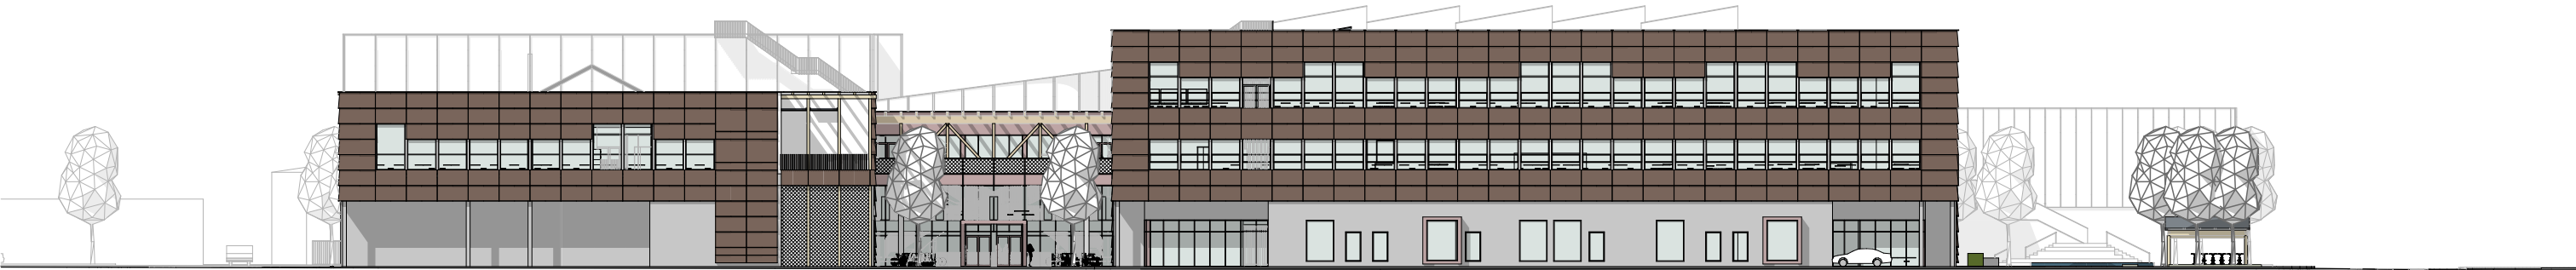
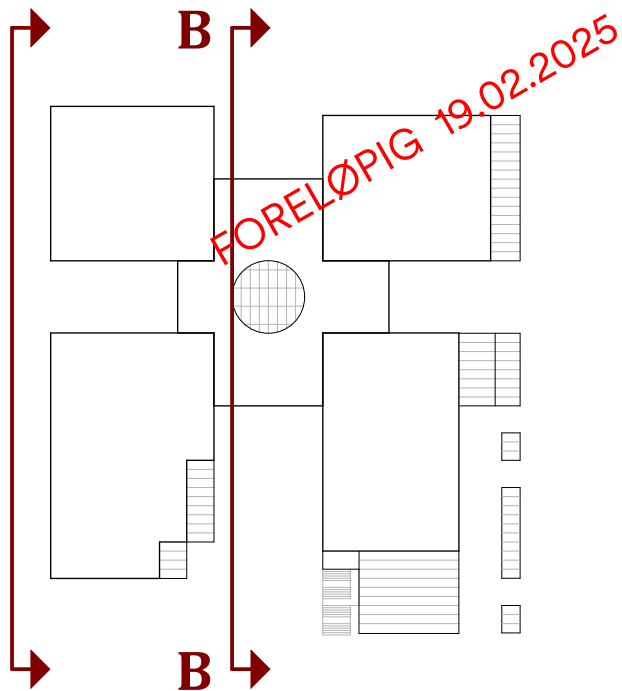


Fasade Vest (1:500)

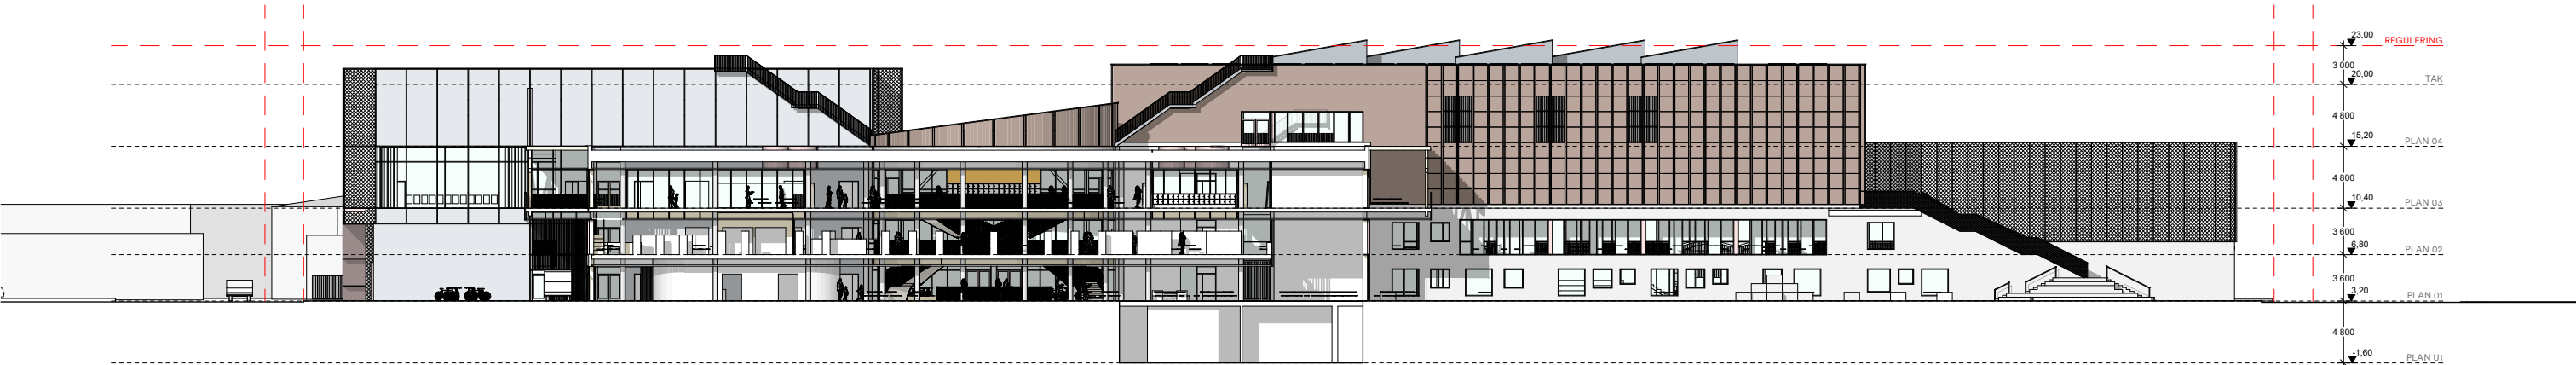


Snitt BB (1:500)

Snitt og fasade - Sør

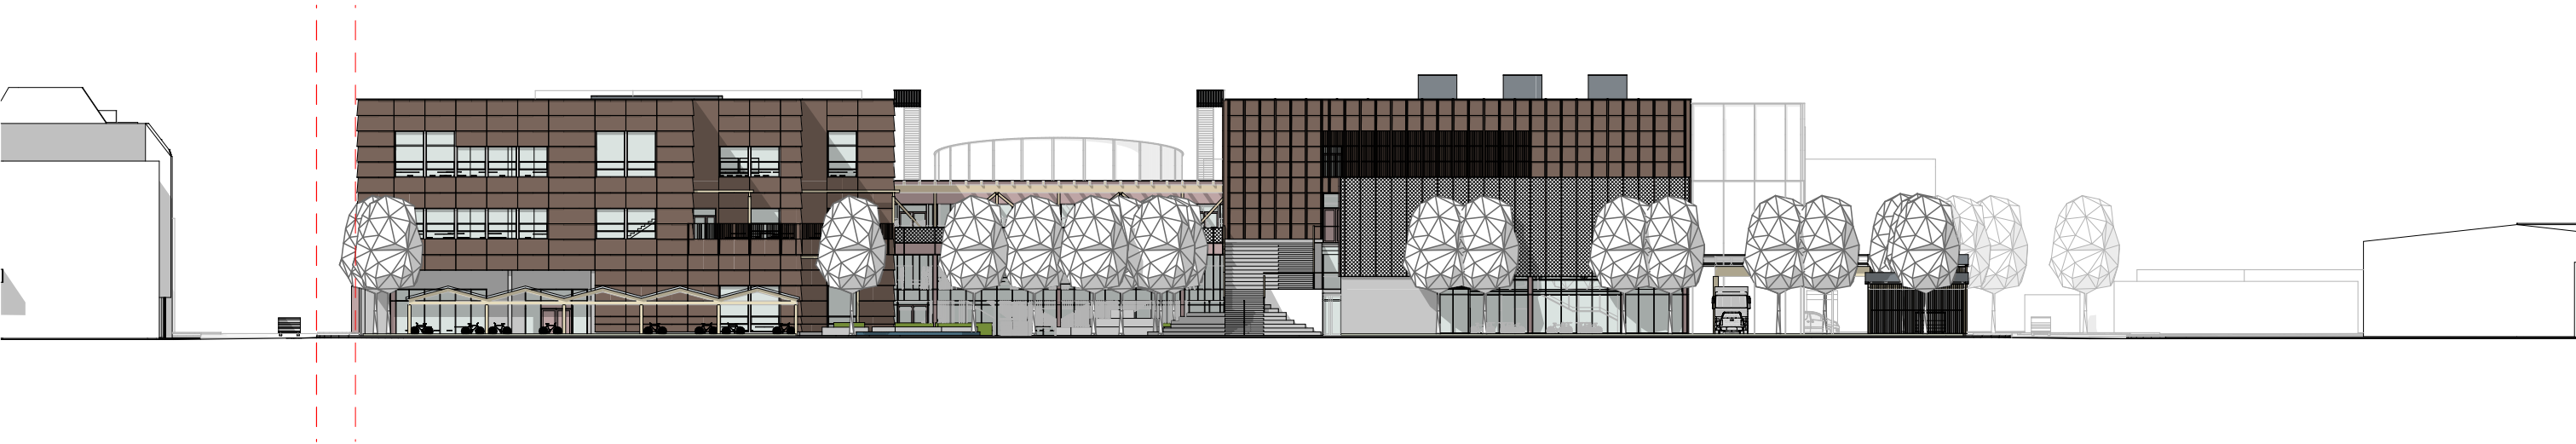
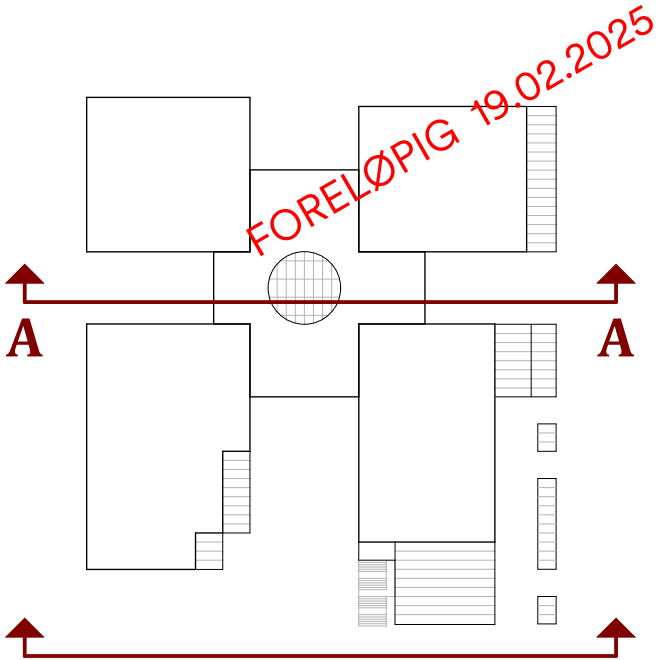


Fasade Sør (1:500)

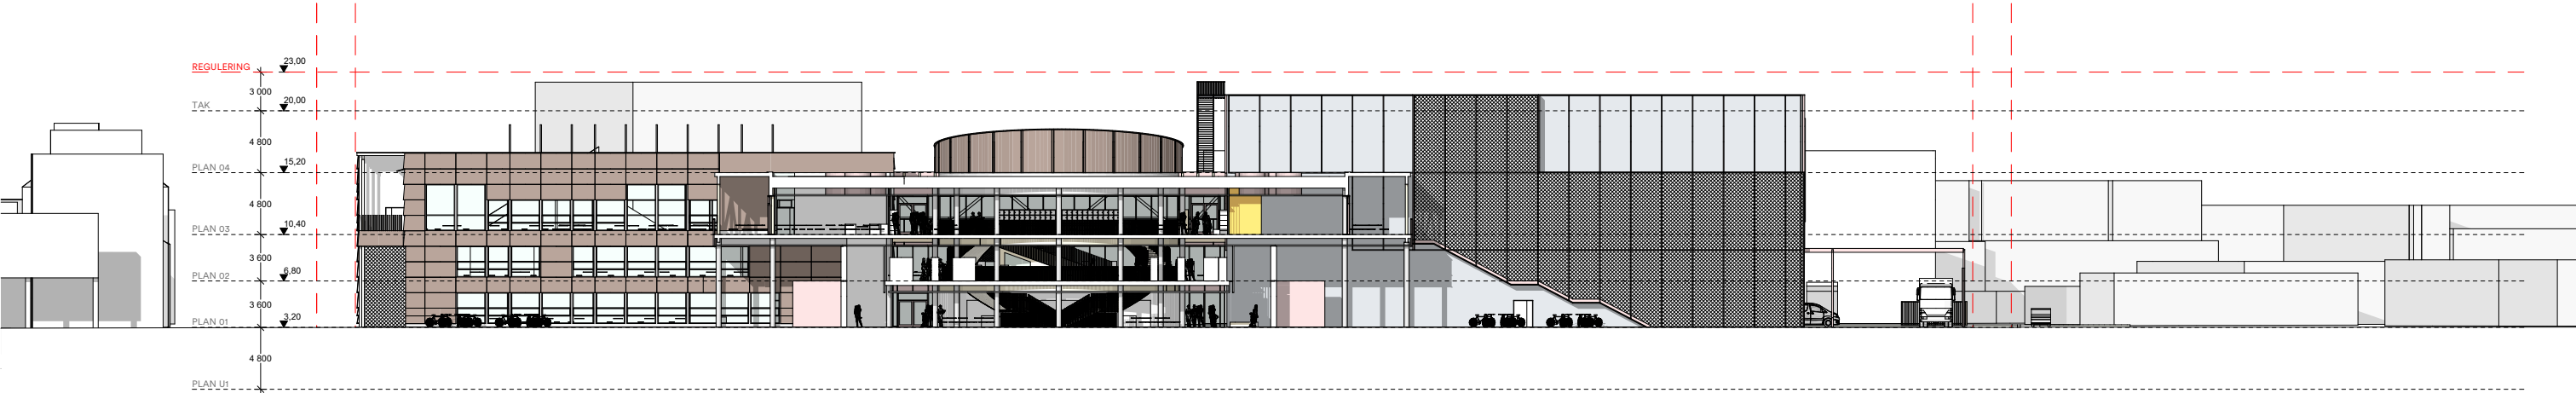

Snitt AA (1:500)

Snitt og fasade - Øst

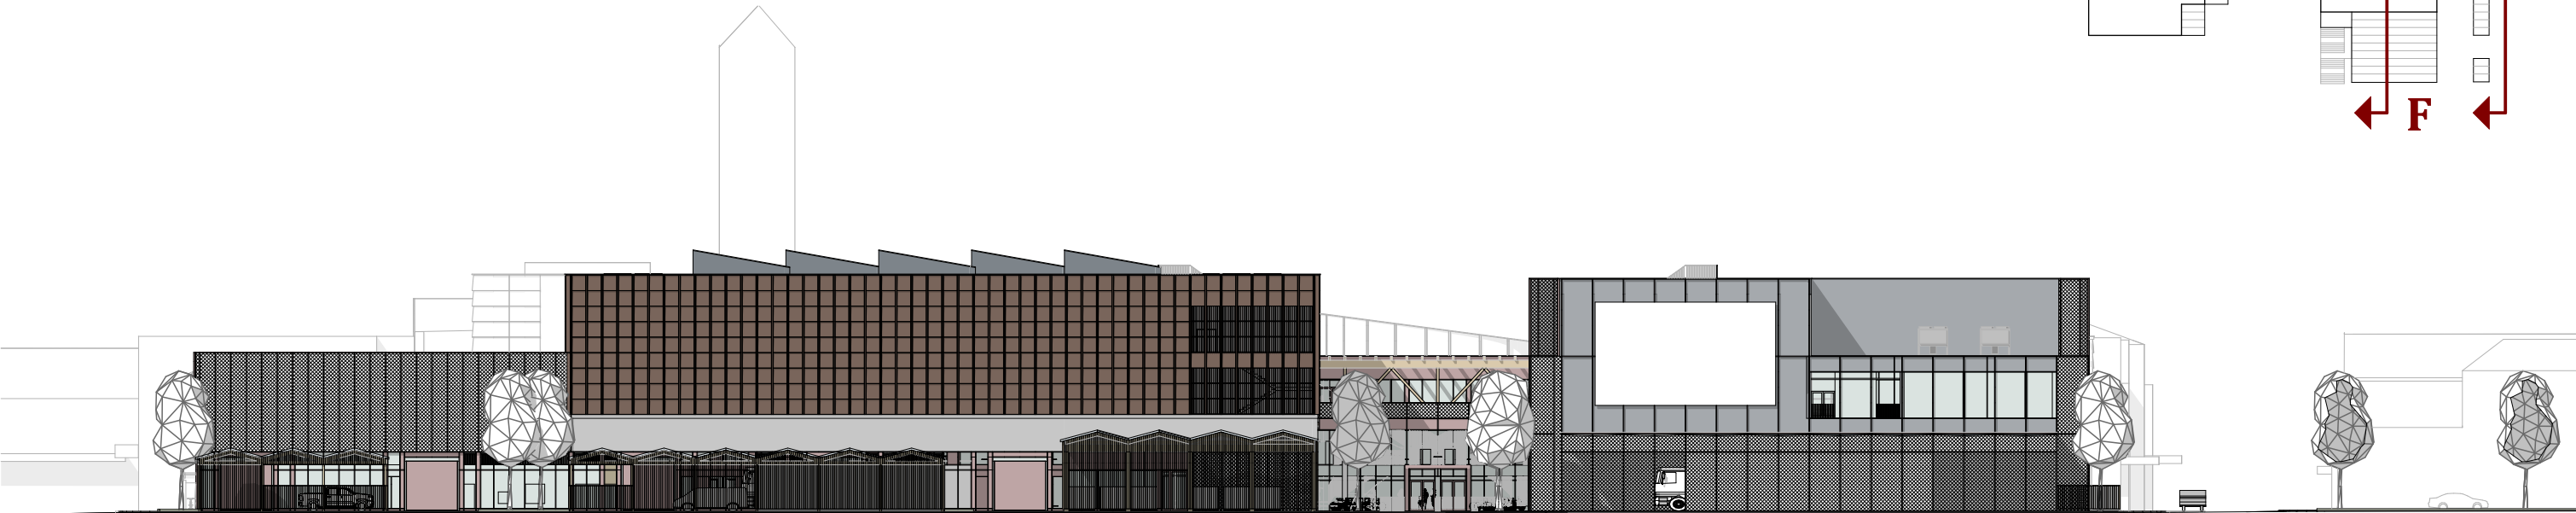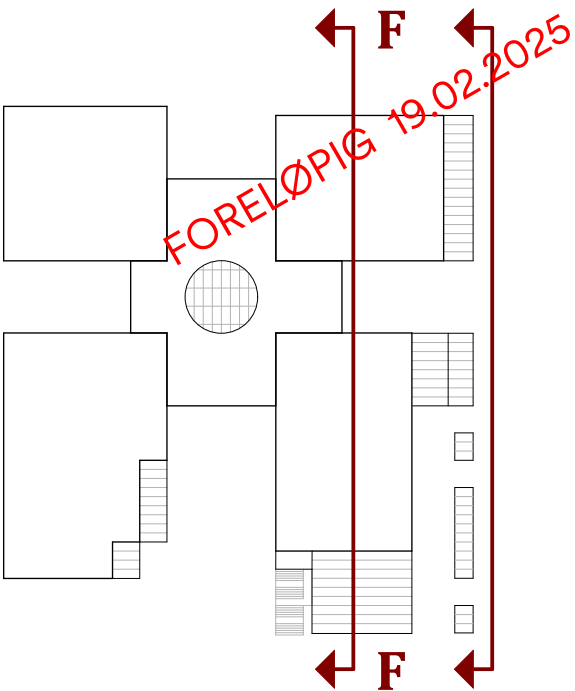


Fasade Øst (1:500)




Snitt FF (1:500)

Snitt og fasade - Nord

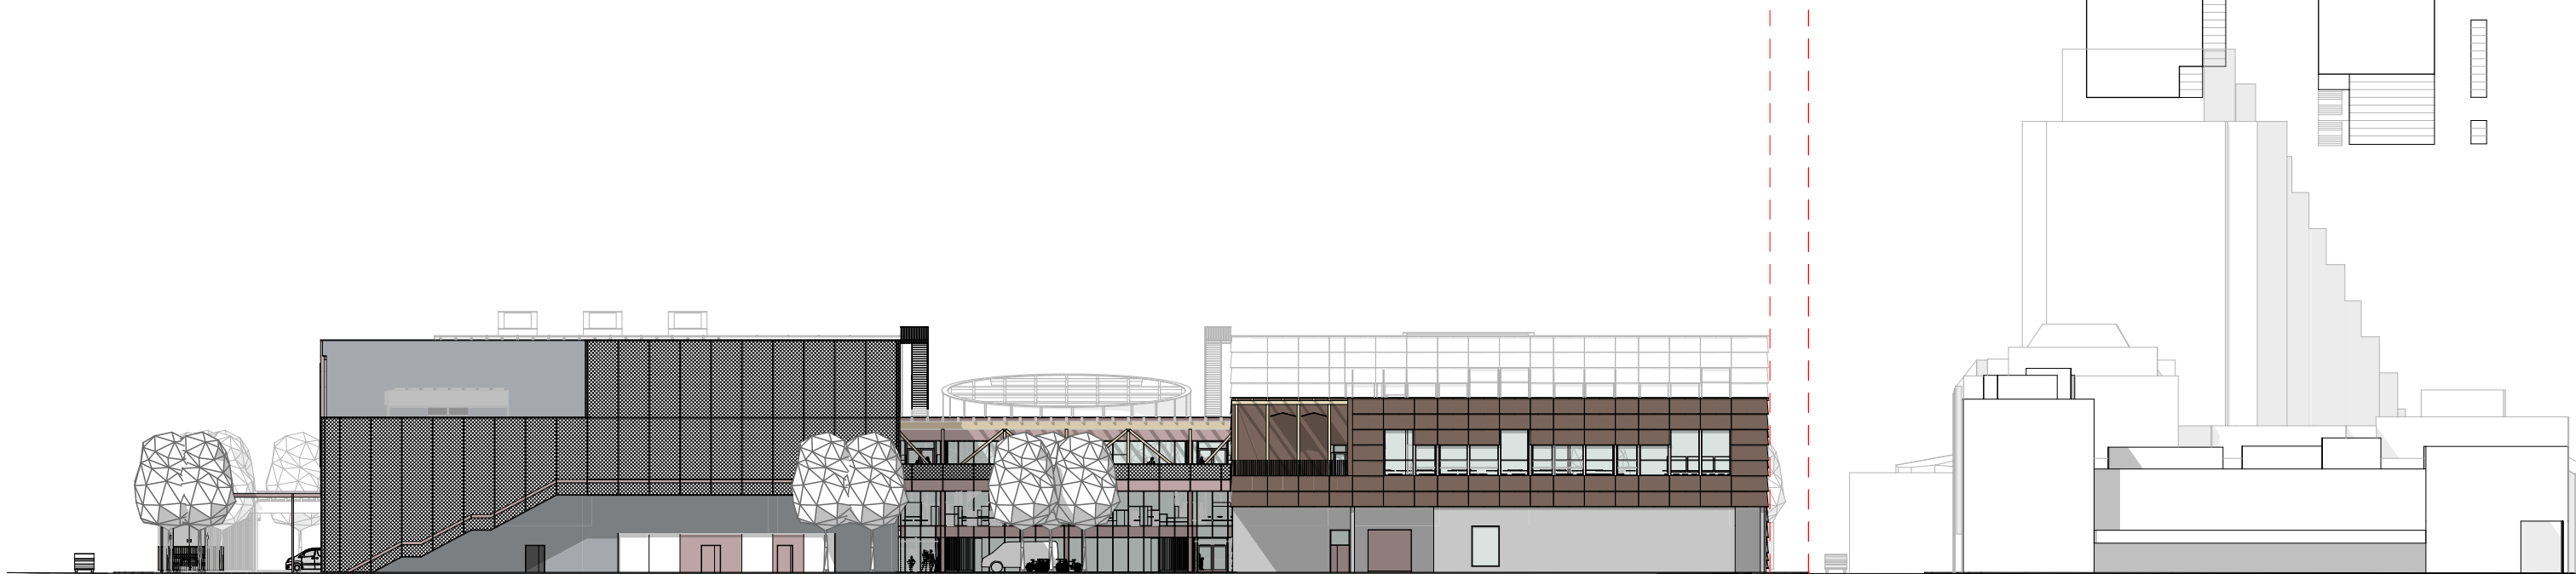

Fasade Nord (1:500)

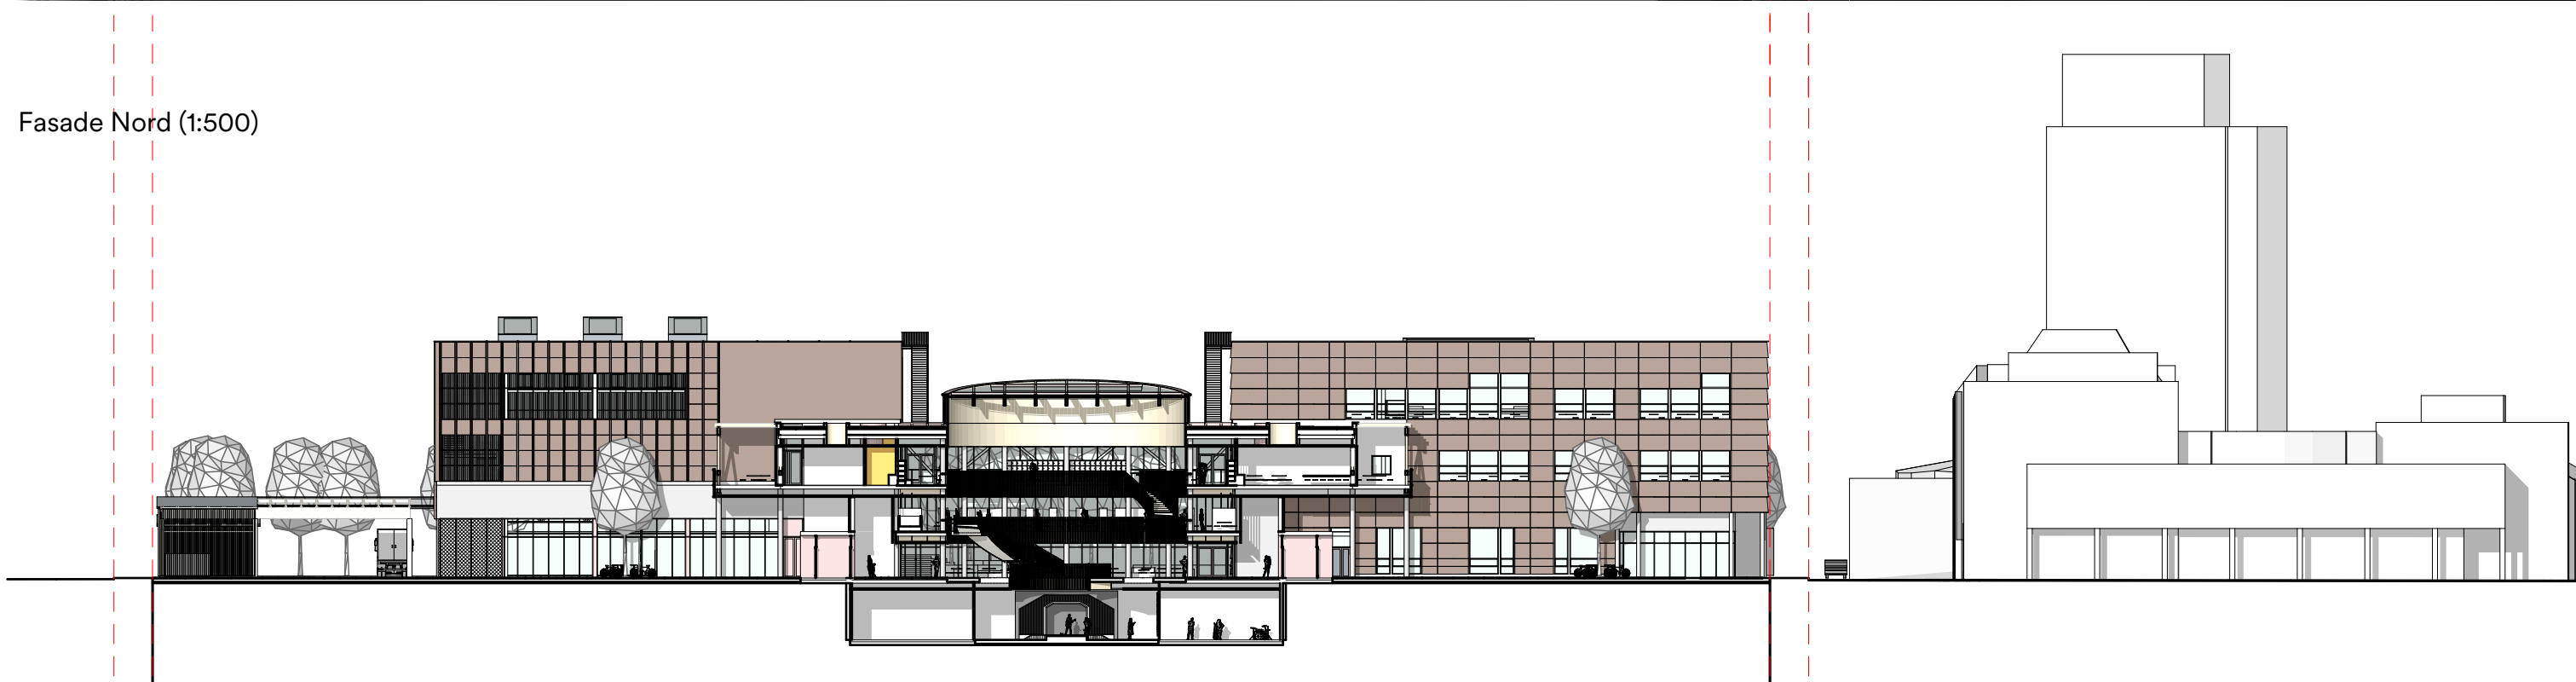

Snitt GG (1:500)

~~Arealer~~

[illegible]

Program TK 2025-02-05

Nettoarealer (NTA) - som tegnet		
NR	FUNKSJONSOMRÅDE	AREAL
01	01 Studiespesialisering og påbygging	1 757,54
02	02 Musikk, dans og drama	1 294,90
03	03 Helse- og oppvekstfag	947,66
04	04 Teknologi og industrifag	1 218,73
05	05 Elektro og datateknologi	385,05
06	06 Bygg og anleggsteknikk	1 418,05
07	07 Salg, service og reiseliv	350,00
08	08 Idrettsfag	85,10
09	09 Tilrettelagt opplæring (STO)	191,79
10	10 Voksenopplæring og innføringstilbud	117,83
11	11 Administrasjon (ODV)	231,65
12	12 Elevtjenesten	146,30
13	13 IKT-tjeneste (ODV)	34,89
14	14 Bibliotek (ODV)	299,67
15	15 Kantine og Fellesareal (ODV)	20,95
16	16 Flerbrukshall	1 760,11
17	17 Drift og renhold (ODV)	43,94
18	18 Personalrom	240,93
19	19 Innvandrertjenesten	134,71
20	20 Opplæringscenteret	690,48
21	21 Kino	562,94
22	22 Scene og arrangement	1 559,62
23	23 Kulturskolen	828,40
24	24 Bibliotek (NK)	1 145,99
25	25 Fritidsklubben	239,30
27	27 IKT-tjeneste (NK)	34,56
28	28 Administrasjon (NK)	57,90
29	29 Kantine og Fellesareal (NK)	15,04
30	30 Trønderrock Museet	240,72
31	31 Kunstmuseet	1 306,79
32	32 Fellesareal (FP)	1 570,80
33	33 Administrasjon (FP)	184,22
34	34 Drift og renhold (FP)	193,28
35	Garderobert/WC	623,02
36	ANNET	635,28
		20 569,14 m²

