



Tegningen tilhører JONARK AS og kan ikke brukes uten tillatelse.

rev.	revisjonen gjelder	utført	kontr.	dato
prosjekt		prosj. nr.	oppdr. ansv.	Designer
Solsiden		17 021	tegnet av.	Author
Reinsholm Sør AS			sidem. kontr.	
tegning		dato: 03/06/18	tverrf. kontr.	
Utomhuspalm		tegn. status	målestokk	tegn. format
		Project Status	1 : 500	
fag		tegning nr.	rev.	
ARK		02.21		


23.03.2018 11:46:41




Tegningen tilhører JONARK AS og kan ikke brukes uten tillatelse.

rev.	revisjonen gjelder	utført	kontr.	dato
prosjekt		prosj. nr.	oppdr. ansv.	Designer
Prosjekt navn		Prosjekt nr.	tegnet av.	Author
Kunde			sidem. kontr.	
tegning		dato: 06/15/17	tverrf. kontr.	
Plan 1.etg		tegn. status	målestokk	tegn. format
		Project Status	1 : 200	
JONARK AS Verftsgata 28 - 7800 Namsos Tlf 971 73 213 - 916 21 920 post@jonark.no		fag	tegning nr.	rev.
ARK		02.01		

23.03.2018 11:36:59

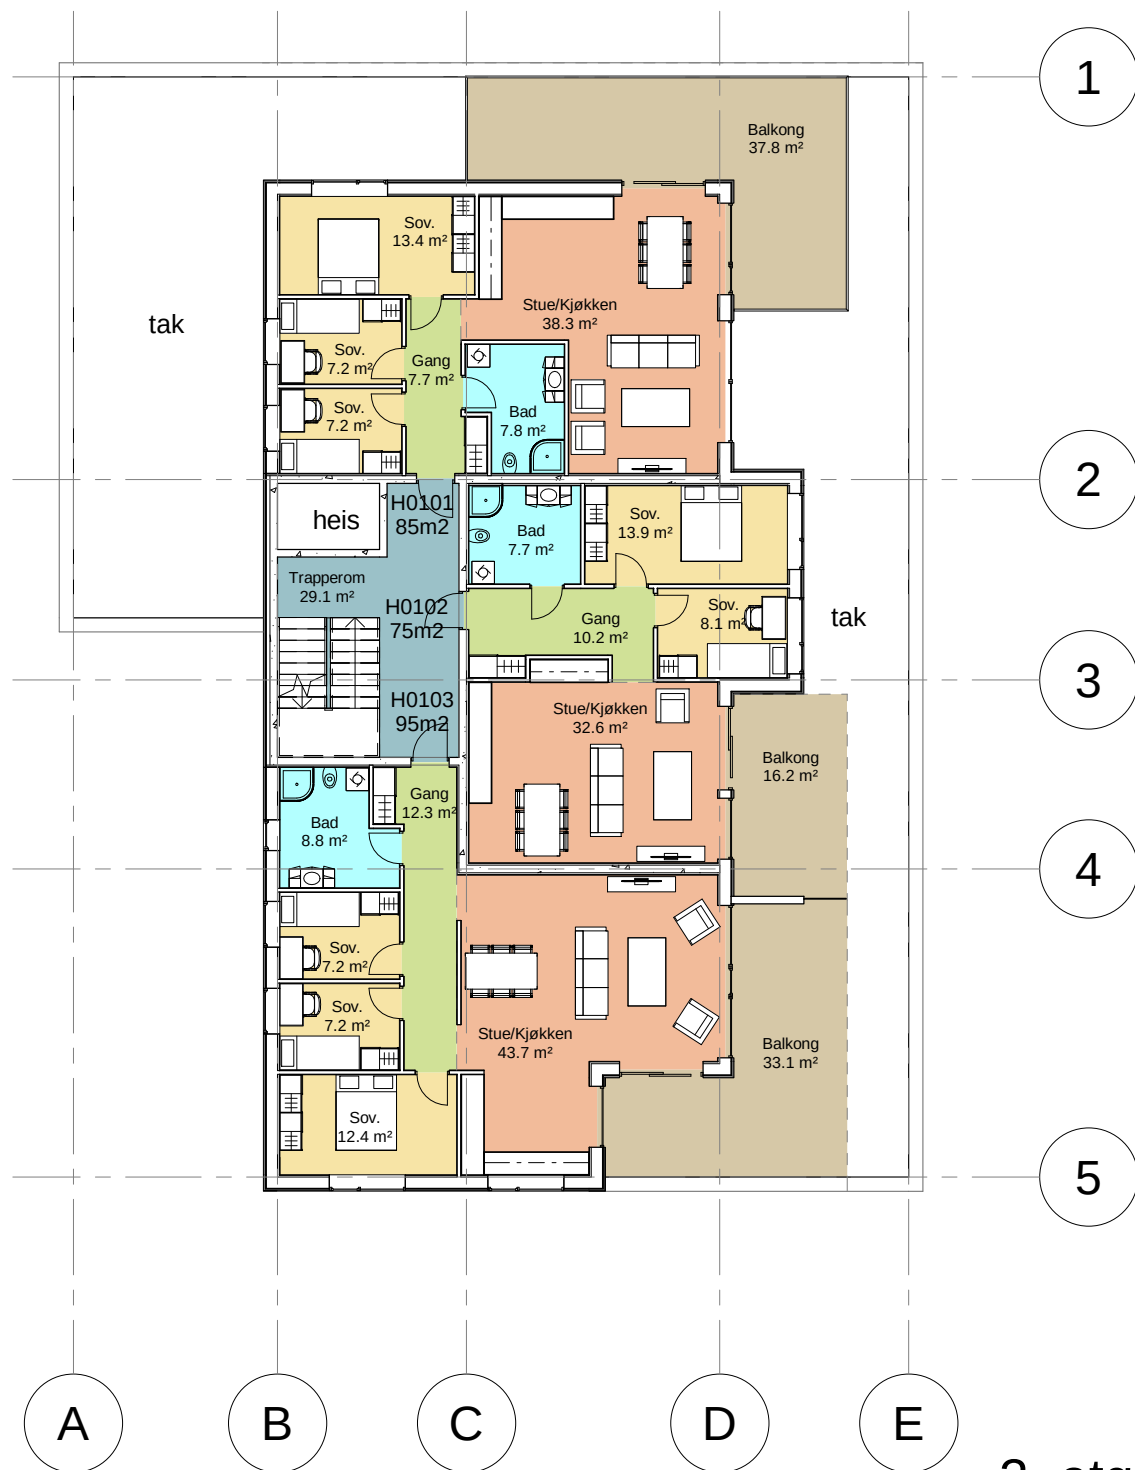

2. etg
1 : 200

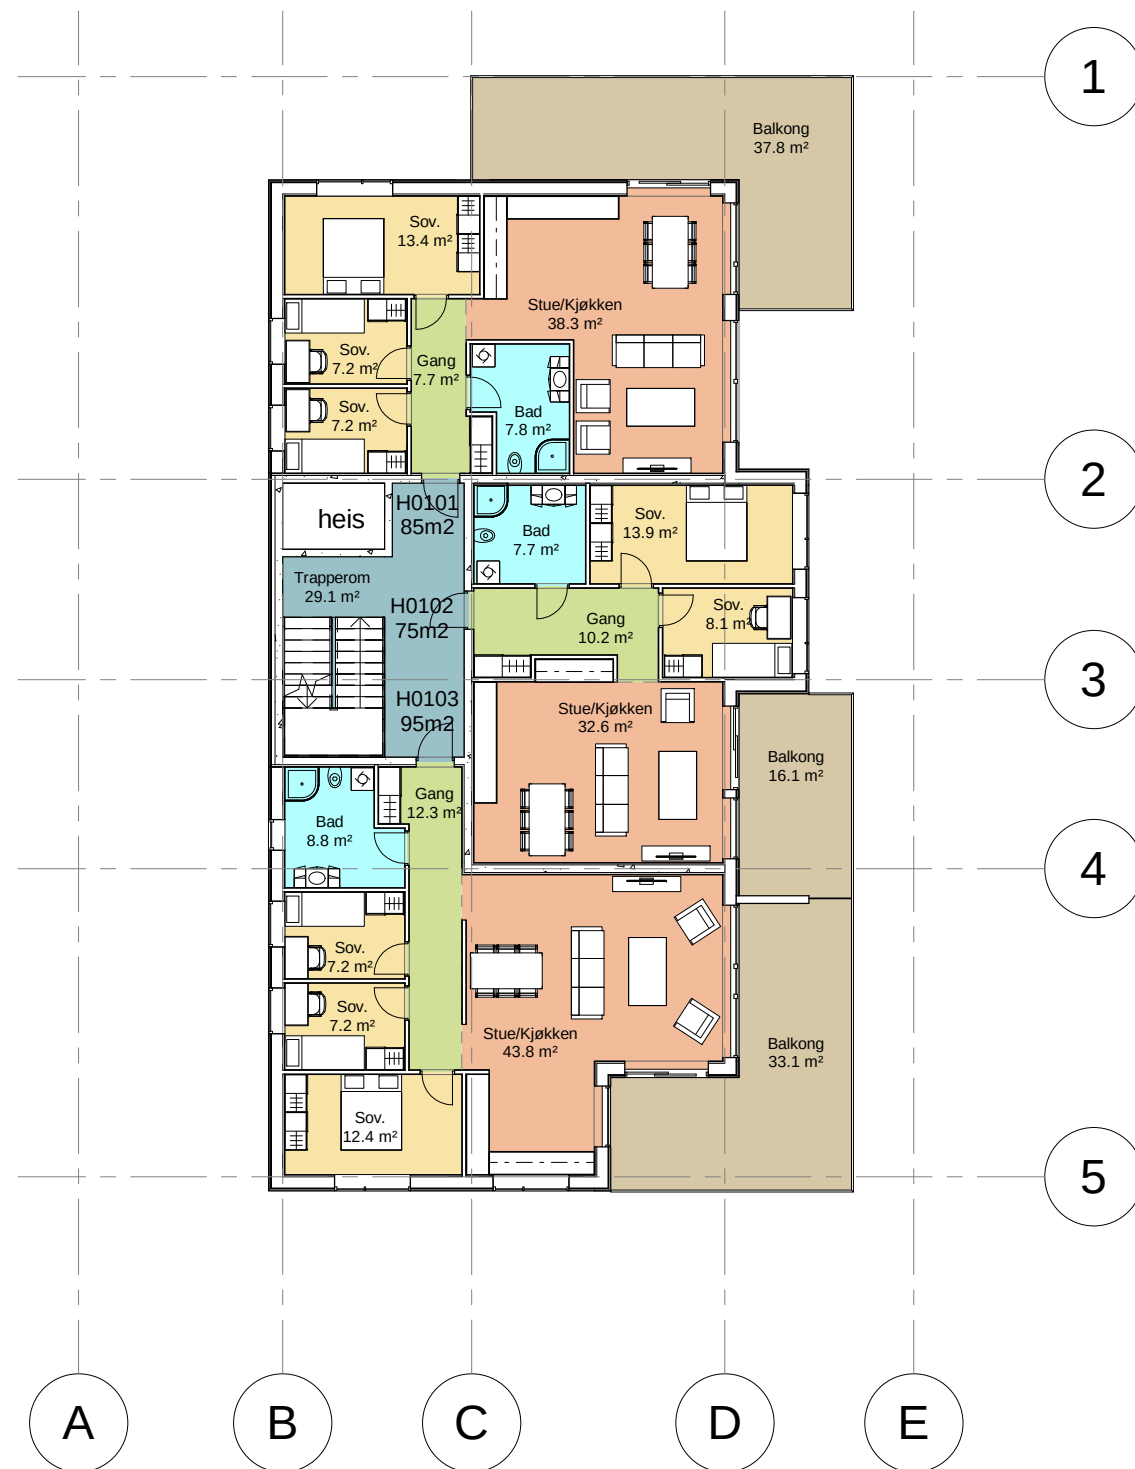

3. etg til 5. etg
1 : 200


rev.	revisjonen gjelder	utført	kontr.	dato
prosjekt		prosj. nr.	oppdr.ansv.	Designer
Kunde		Prosjekt nr.	tegnet av.	Author
tegning		dato: 03/02/18	sidem. kontr.	
Plan 2. - 6. etg		tegn. status	verrrf. kontr.	
Project Status		målestokk	tegn. format	
1 : 200				
fag		tegning nr.	rev.	
ARK		02.02		










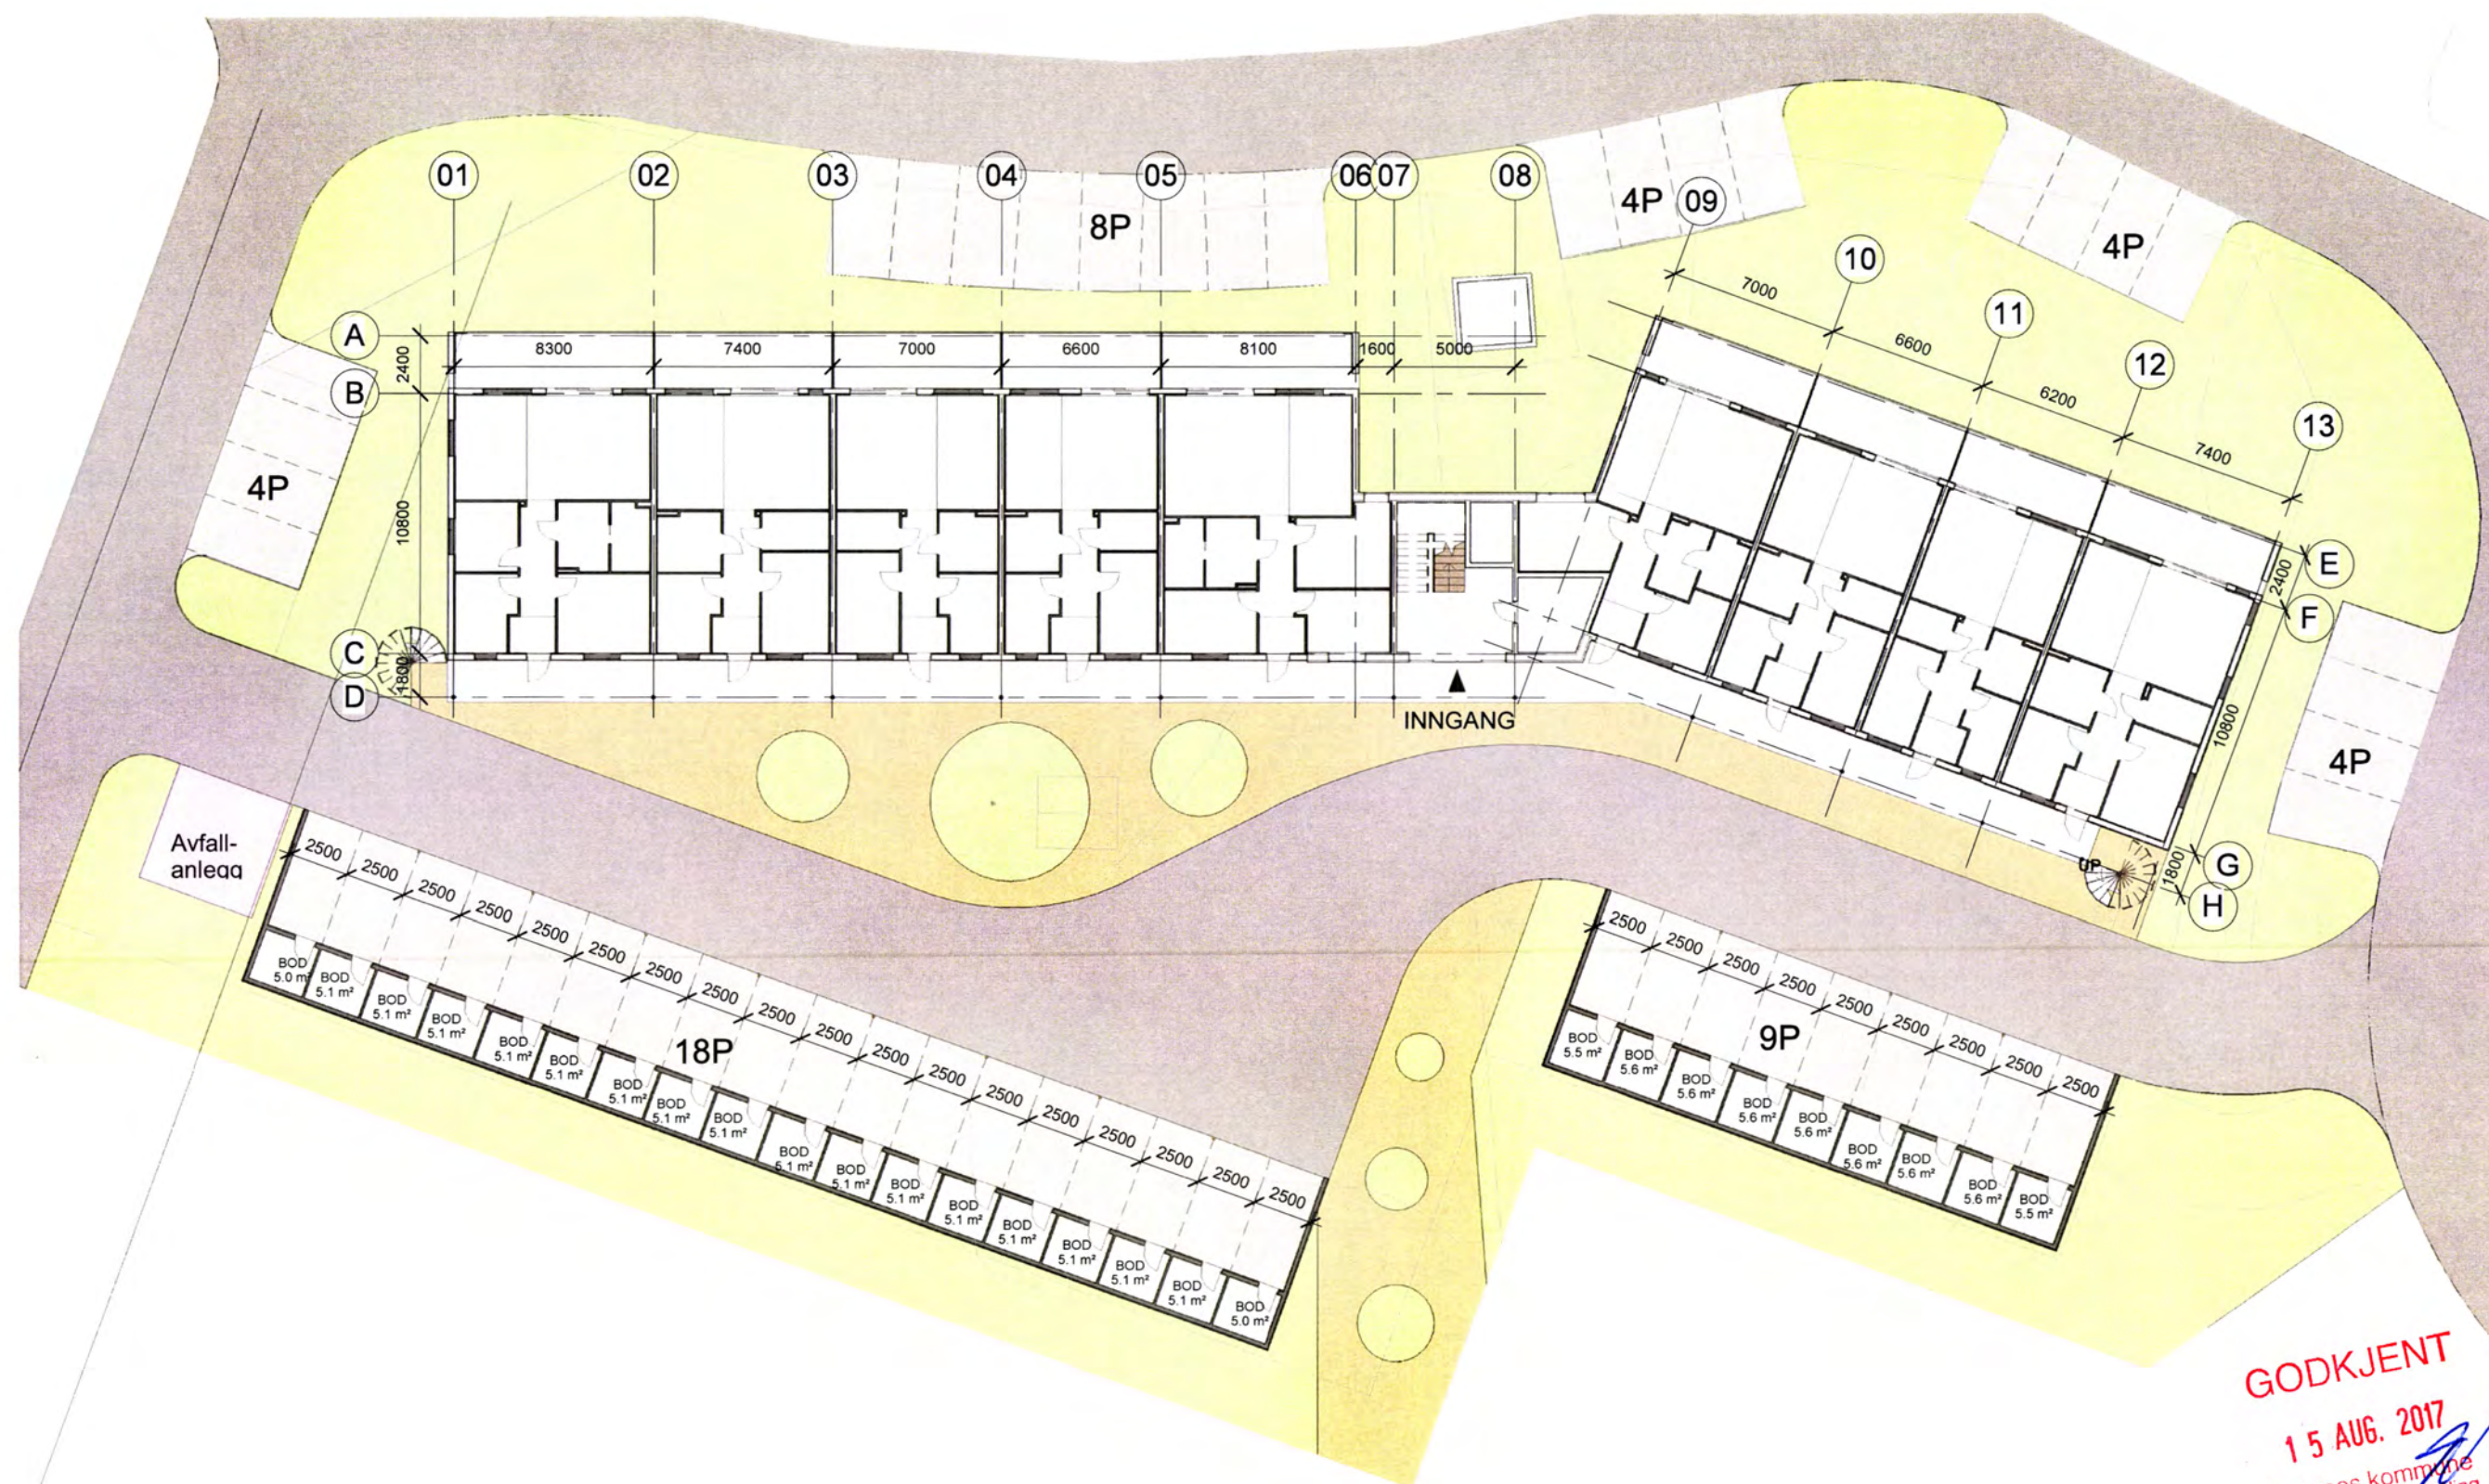

GODKJENT
15 AUG. 2017
 Namsos kommune
 Byggsak/kart/oppmaling

UTOMHUS
 1 : 200

rev.	revisjonen gjelder	utført	kontr.	dato
prosjekt				
NYE VESTREHAVN - FELT B3-1		prosj. nr.	oppdr. ansv.	AW
Sebo Bolig AS		16 025	tegn. av.	JAO
tegn.		dato: 04.08.2016	side. kontr.	JMO
Utomhus		tegn. status	tverrf. kontr.	
		Anmeldertegning	målestokk	tegn. format
		1 : 200		
fag		tegning nr.	rev.	
ARK		01.02		

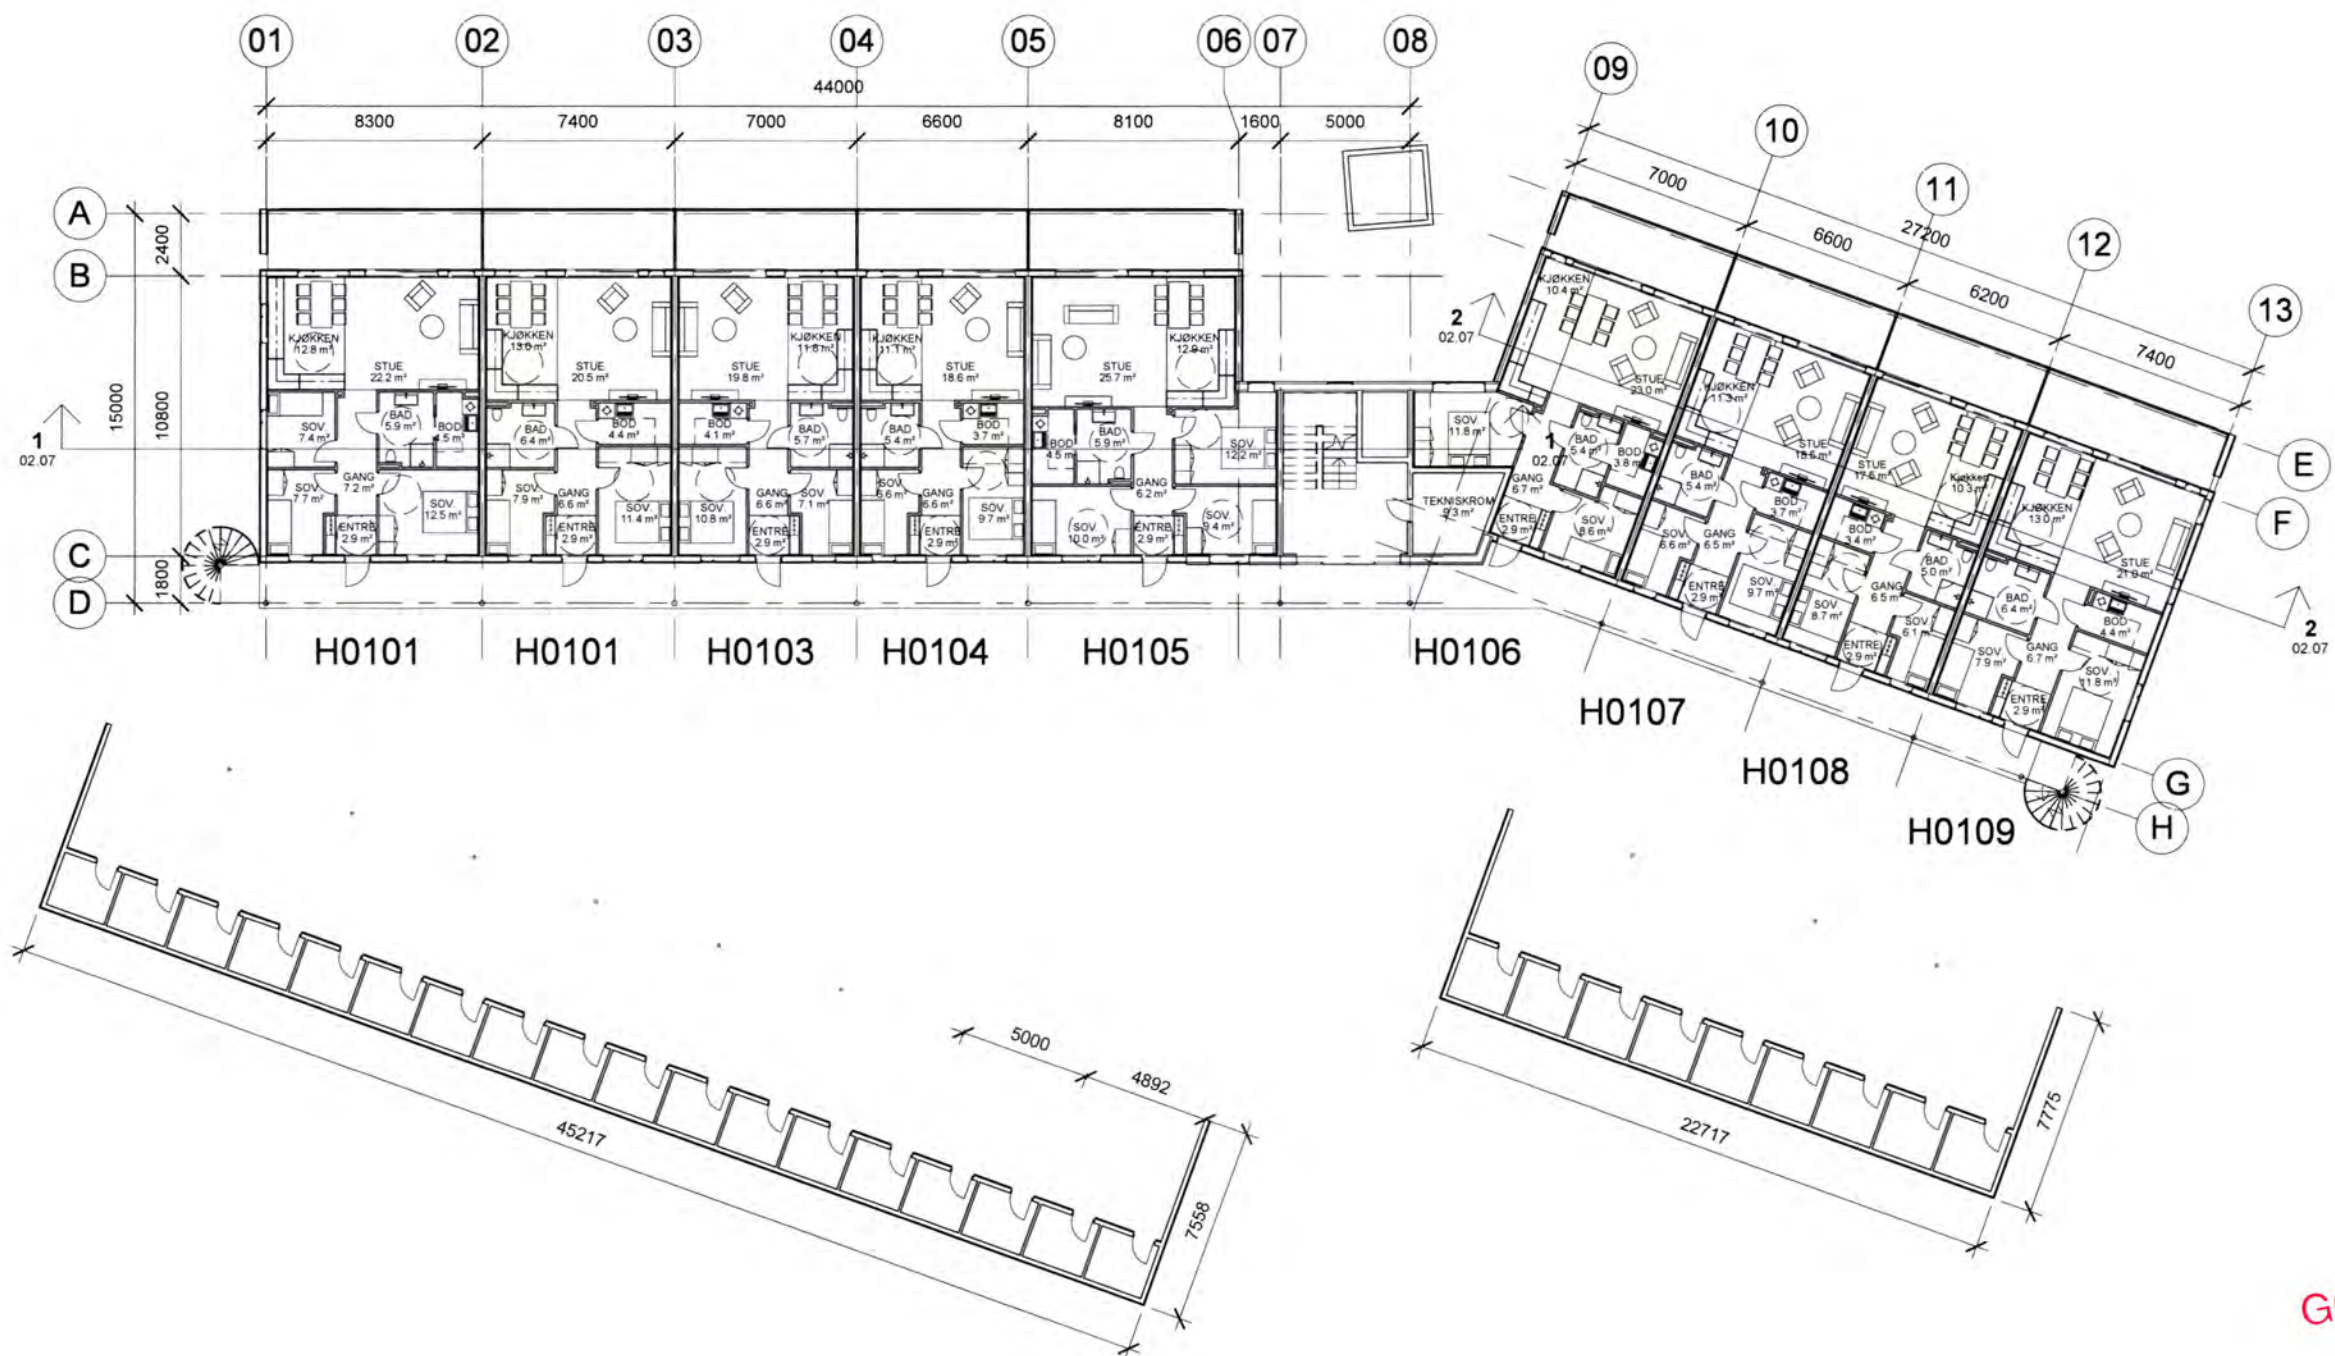


GODKJENT
15 AUG. 2017
 Namsos kommune
 Byggsak/plan/oppmåling

Tegningen tilhører JONARK AS og kan ikke brukes uten tillatelse.

rev.	revisjonen gjelder	utført	kontr.	dato
prosjekt				
NYE VESTREHAVN - FELT B3-1		prosj nr		oppdr ansv.
Sebo Bolig AS		16 025		tegnet av
				sidem kontr.
				hverf kontr.
				tegn status
				målestokk
				tegn format
				tegning nr
				rev
JONARK AS		tag		
Verftsgata 26 - 7800 Namsos		ARK		
Tlf 971 73 213 - 916 21 920		02.01		
post@jonark.no				

13.06.2017 13:23:51

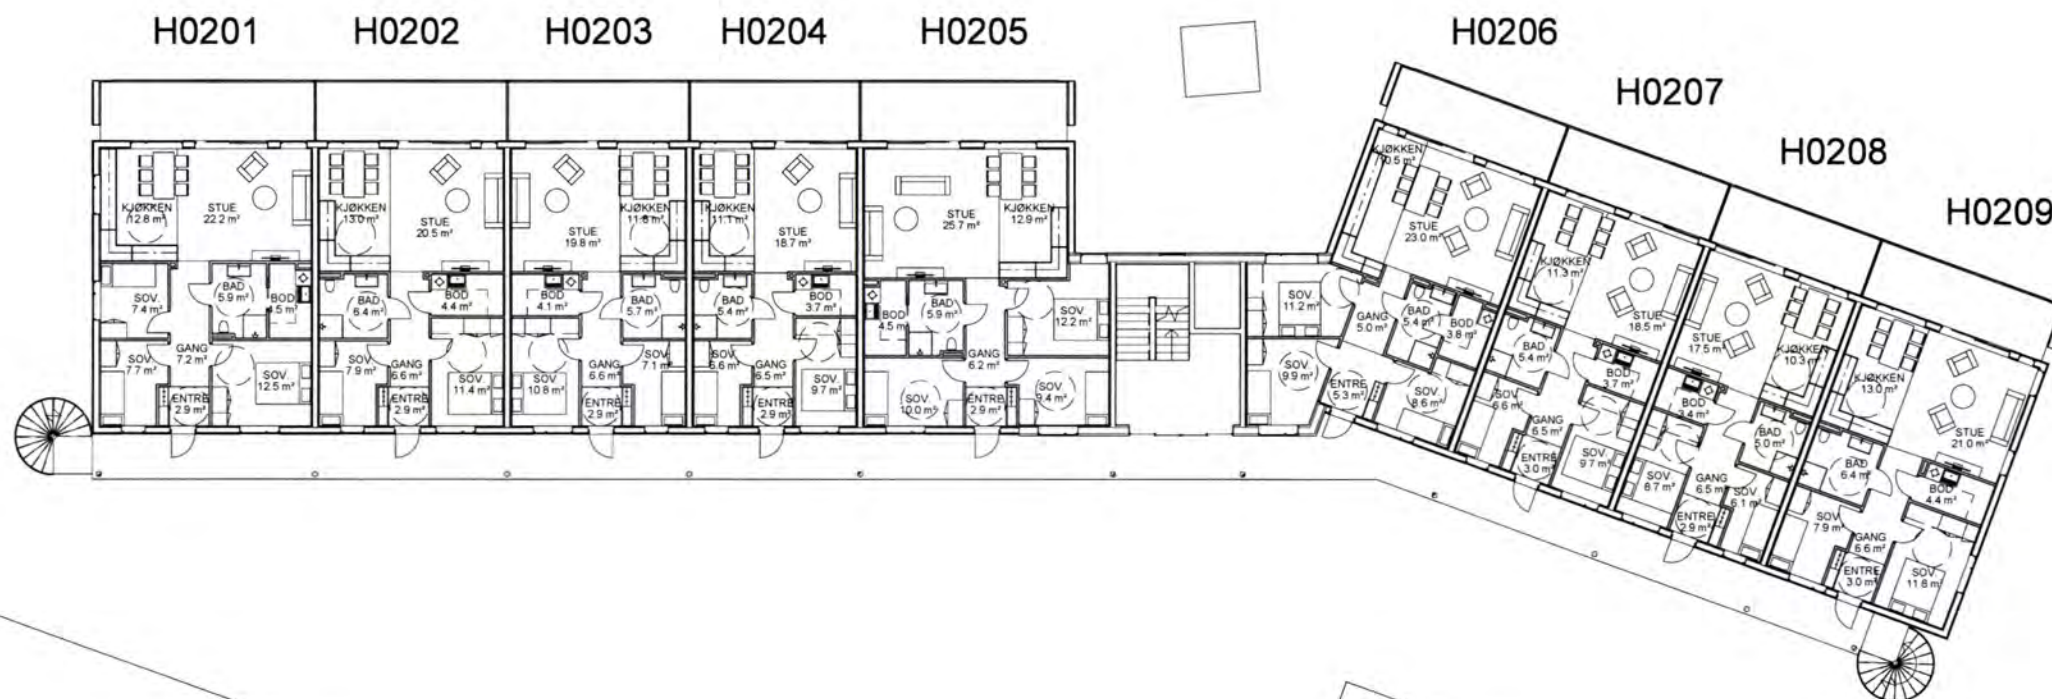

GODKJENT
15 AUG. 2017
 Namsos kommune
 Byggsaker/oppmåling


Tegningen tilhører JONARK AS og kan ikke brukes uten tillatelse

rev.	revisjonen gjelder	utført	kontr.	dato
prosjekt				
NYE VESTREHAVN - FELT B3-1		prosj. nr.	oppdr. ansvar	Designer
Sebo Bolig AS		16 025	tegnet av:	Author
			sidem. kontr.	
tegning				
Plan 2.etg		dato	hverf. kontr.	tegn. format
		06/04/17		
		tegn. status	målestokk	
		Anmeldertegning	1 : 200	
		tegning nr.	rev.	
		ARK	02.04	

JONARK AS
 Verftsgata 28 - 7800 Namsos
 TF 971 73 213 - 916 21 920
 post@jonark.no

ARK **02.04**

13.08.2017 13:23:51


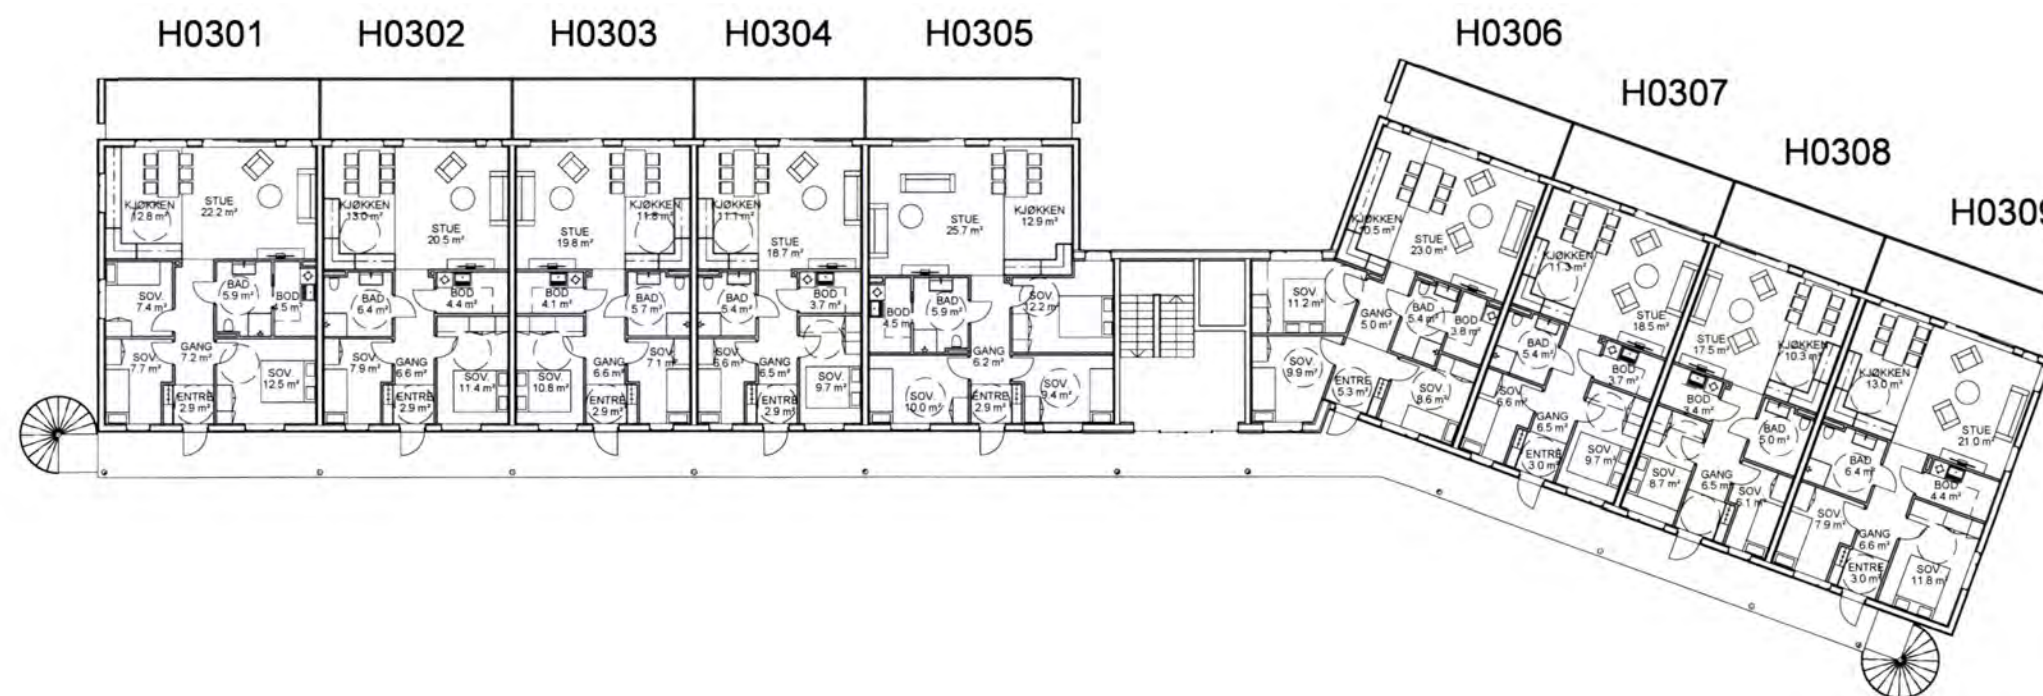


GODKJENT
15 AUG. 2017
 Namsos kommune
 Byggsak/kart oppmåling

Tegningen tilhører JONARK AS og kan ikke brukes uten tillatelse.

rev.	revisjonen gjelder	utført	kontr.	dato
prosjekt		prosj. nr.	oppdr. ansv.	Design
NYE VESTREHAVN - FELT B3-1 Sebo Bolig AS		16 025	tegnet av.	Author
			sidem. kontr.	
tegning		dato	hverf. kontr.	tegn. for.
Plan 3.etg		06/04/17		
		tegn. status	målestokk	
		Anmeldertegning	1 : 200	
JONARK AS Verftsgata 28 - 7800 Namsos Tlf 971 73 213 - 916 21 920 post@jonark.no		fag	tegning nr.	rev.
		ARK	02.05	

13.06.2017 13.23.53

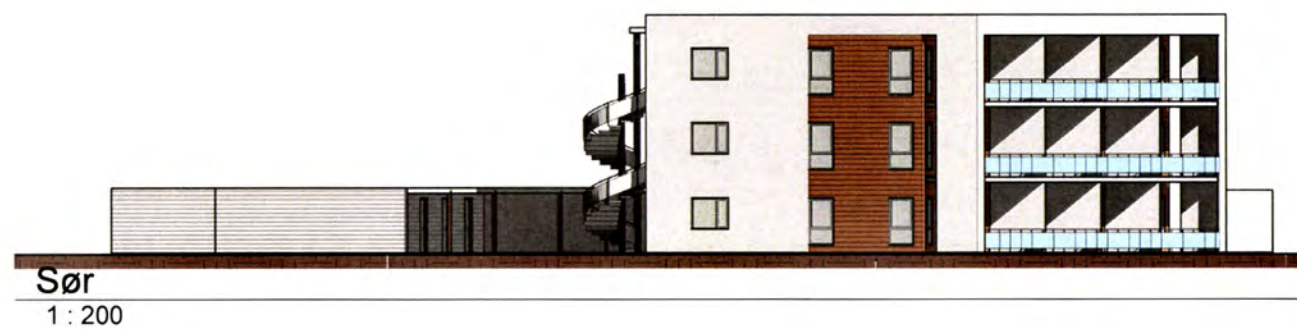
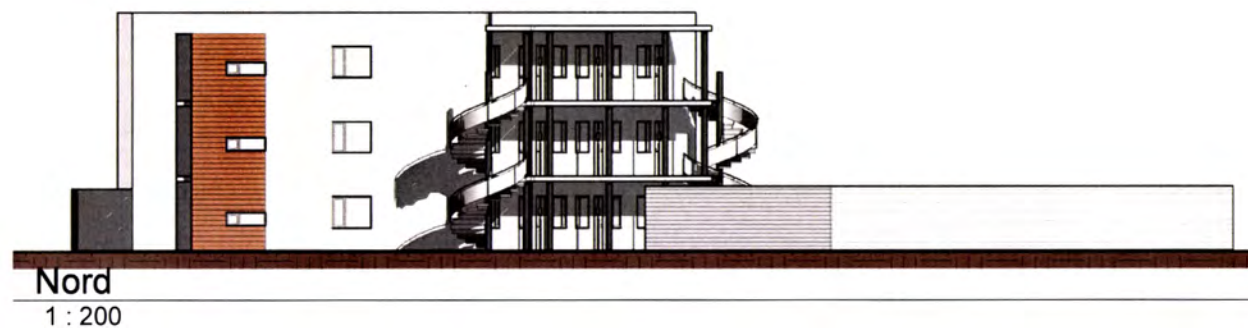


GODKJENT
15 AUG. 2017
Namsos kommune
Byggsakoppmåling

Tegningen tilhører JONARK AS og kan ikke brukes uten tillatelse.

rev.	revisjonen gjelder	utført	kontr.	dato
prosjekt		prosj. nr.	oppdr. ansv.	Designer
NYE VESTREHAVN - FELT B3-1		16 025	tegnet av.	Author
Sebo Bolig AS			sidem. kontr.	
tegning		dato: 06/04/17	tverrf. kontr.	tegn. format
Fasader		tegn. status	målestokk	
		Anmeldertegning	1 : 200	
JONARK AS Verftsgata 28 - 7800 Namsos Tlf 971 73 213 - 916 21 920 post@jonark.no		fag	tegn. nr.	rev.
		ARK	04.01	

13.06.2017 13.24.01

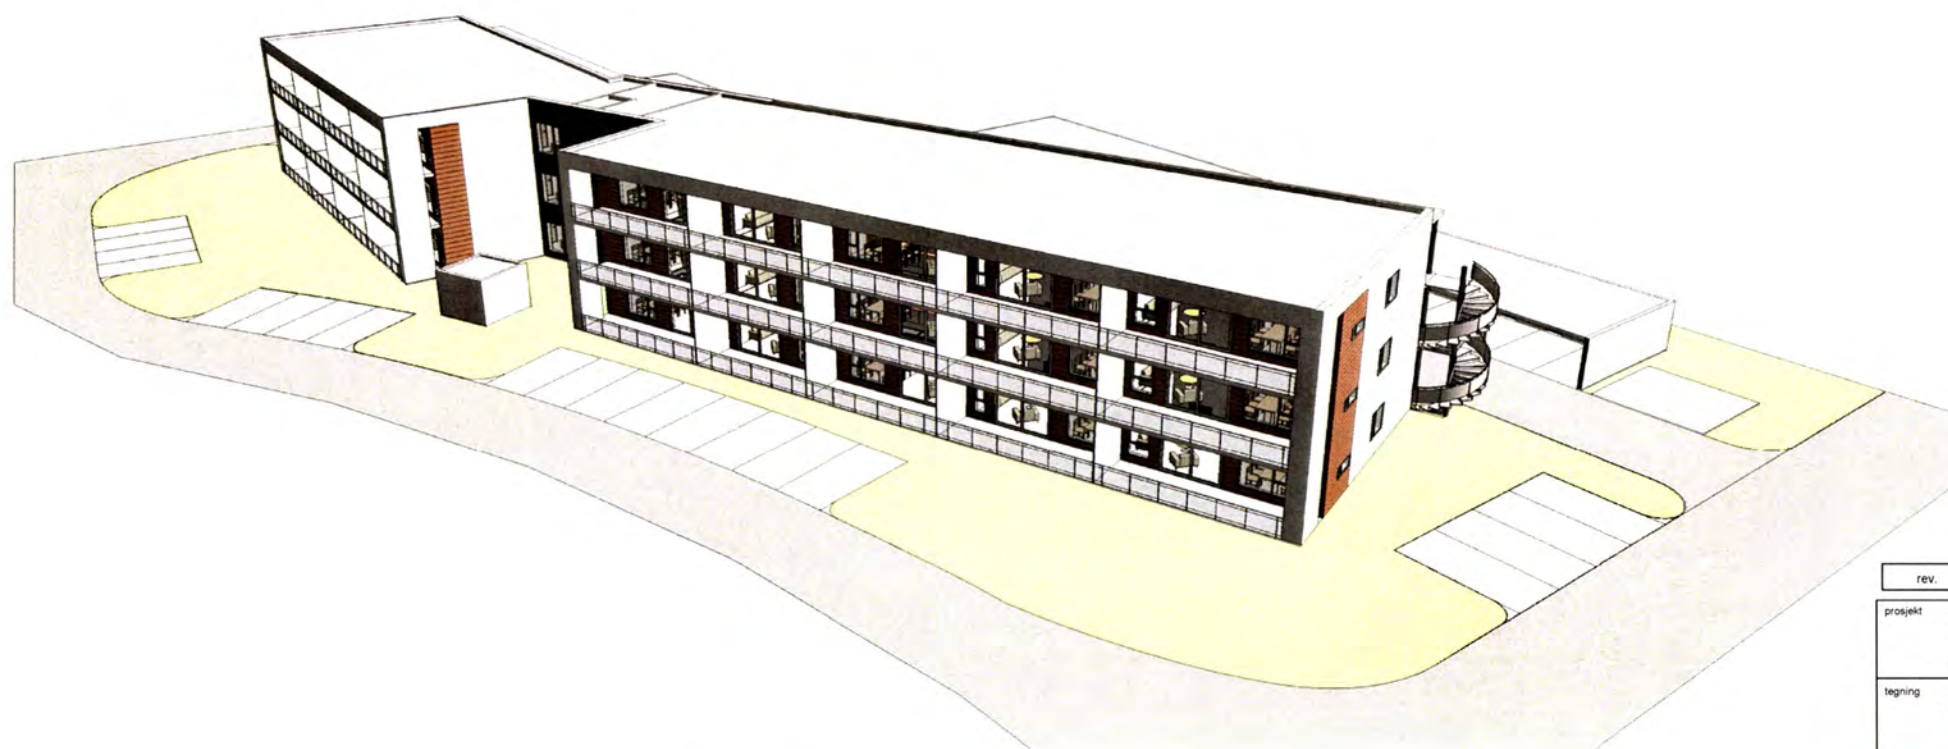
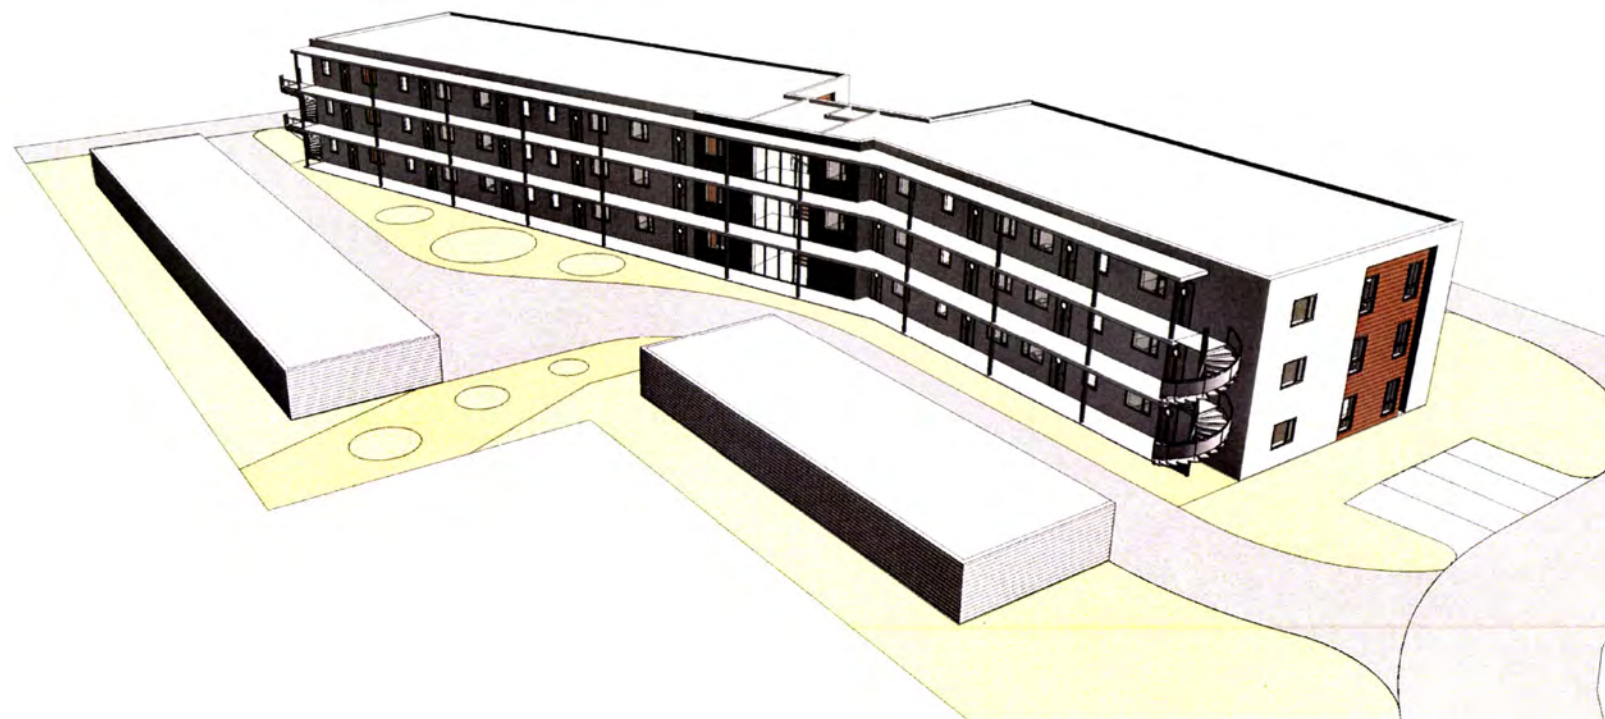


GODKJENT
15 AUG. 2017
 Namsos kommune
 Byggsaksbehandler

Tegningen tilhører JONARK AS og kan ikke brukes uten tillatelse.

rev.	revisjonen gjelder	utført	kontr.	dato
prosjekt		prosj. nr.	oppdr. ansv.	AW
NYE VESTREHAVN - FELT B3-1		16 025	tegnet av.	JAO
Sebo Bolig AS			sidem. kontr.	JMO
tegn.		dato	tverrf. kontr.	tegn. format
3D fasader		04.08.2016		
		tegn. status	målestokk	
		Anmeldertegning		
JONARK AS		tegning nr.	rev.	
Verftsgata 28 - 7800 Namsos		ARK	04.10	
Tlf. 911 73 213 - 916 21 920				
post@jonark.no				

13.06.2017 13.24.07

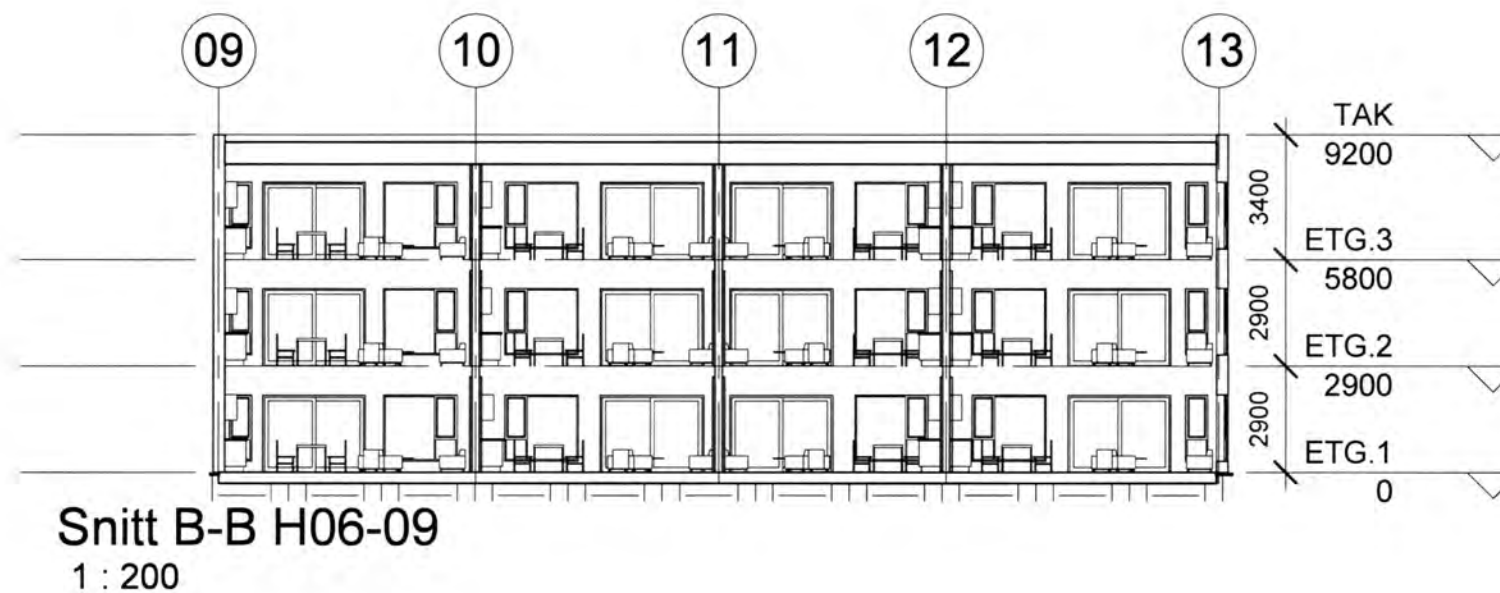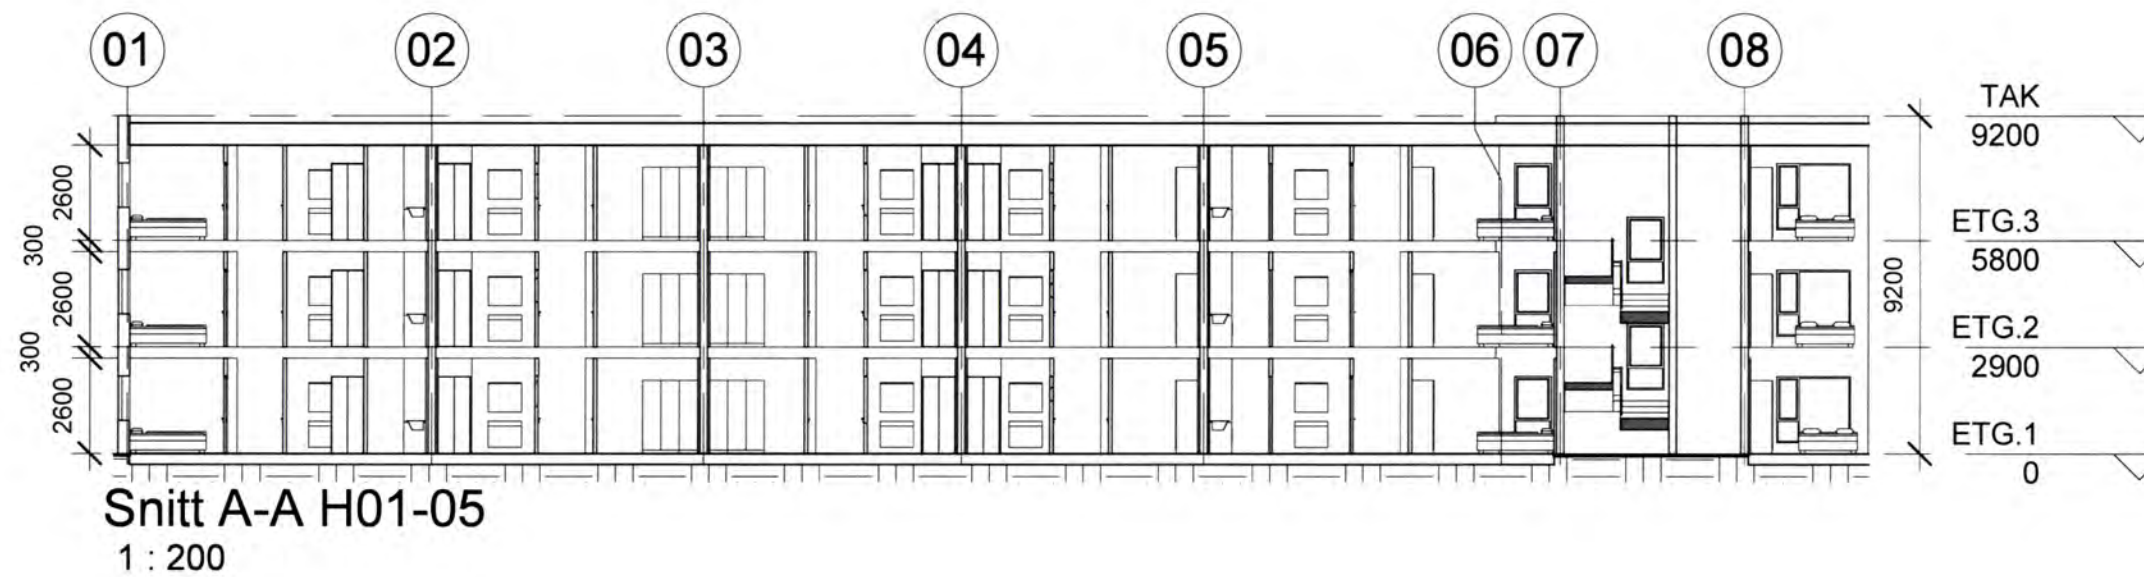

NYE VESTREHAVN -
FELT B3-1

GODKJENT
15 AUG. 2017
Namsos kommune
Byggsak/kartoppmåling



JONARK AS
Verftsgata 28 - 7800 Namsos
Tlf 971 73 213 - 916 21 920
post@jonark.no

Tegn. status
Anmeldertegning

Byggherre
Sebo Bolig AS

Prosjekt
**NYE VESTREHAVN - FELT
B3-1**

Tittel
Snitt A-A og B-B

Prosj. nr. 16 025	Dato 03.06.2014	Målestokk i A3 1 : 200
----------------------	--------------------	---------------------------

Oppdragsansv. Author	Tegnet av Designer	Sidem. kontr.	Tverrf. kontr.
-------------------------	-----------------------	---------------	----------------

Fag A	Tegn. nr. 02.07	Rev.index
----------	--------------------	-----------