


Forslag 1

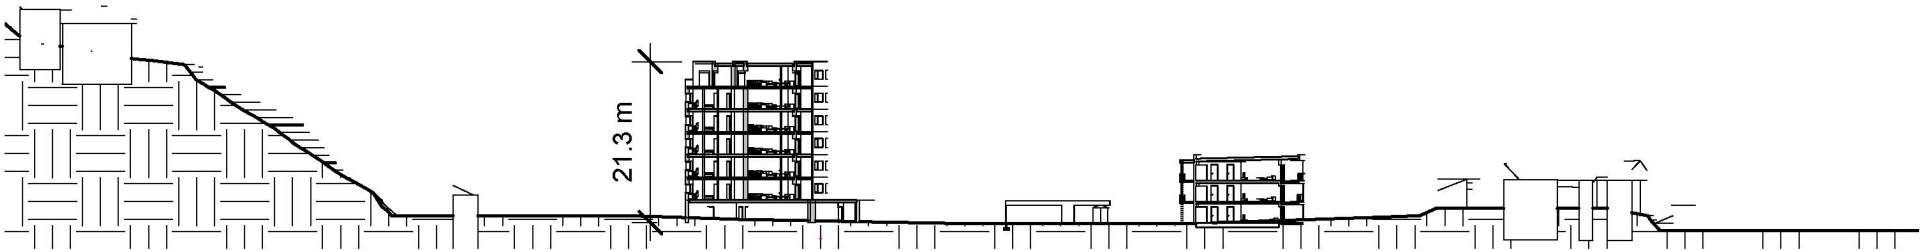

2 Boligblokk - 7 etasjer
34 leiligheter
BYA 1330m2
Park / uteoppholdsareal 5770m2

Section 2x17
1 : 1000




Utomhusplan 2x17
1 : 1000



rev.	revisjonen gjelder	utført	kontr.	dato
prosjekt		prosj. nr.		oppdr. ansv.
NYE VESTREHAVN - FELT B3-1		17 021		AW
Sebo Bolig AS				tegnet av. JAO
				sidem. kontr. JMO
tegning		dato: 30.08.17		terrrf. kontr.
Forslag 1		tegn. status		målestokk
		Anmeldertegning		1 : 1000
fag		tegn. nr.		rev.
JONARK AS Verftsgata 28 - 7800 Namsos Tlf 971 73 213 - 916 21 920 post@jonark.no		ARK		01.01

Forslag 2

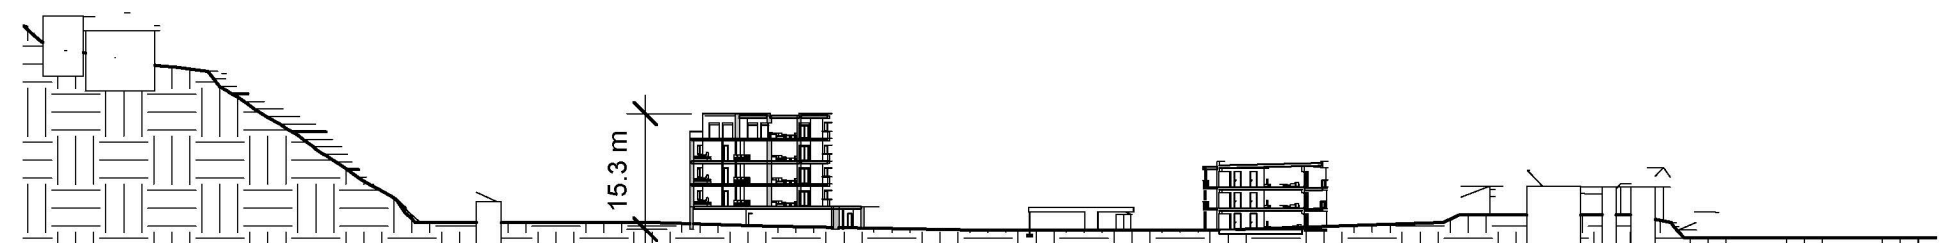

Section 3x11
1 : 1000

3 Boligblokk - 5 etasjer
33 leiligheter
BYA 2000m2
Park / uteoppholdsareal 5100m2




Utomhusplan 3x11
1 : 1000



rev.	revisjonen gjelder	utført	kontr.	dato
prosjekt		prosj. nr.		oppdr. ansv.
NYE VESTREHAVN - FELT B3-1		17 021		Designer
Sebo Bolig AS				tegnet av.
				Author
				sidem. kontr.
tegning		dato: 12/13/17		tverrf. kontr.
Forslag 2		tegn. status		målestokk
		Anmeldertegning		1 : 1000
		tegn. format		
fag		tegning nr.		rev.
ARK		01.02		

Forslag 3

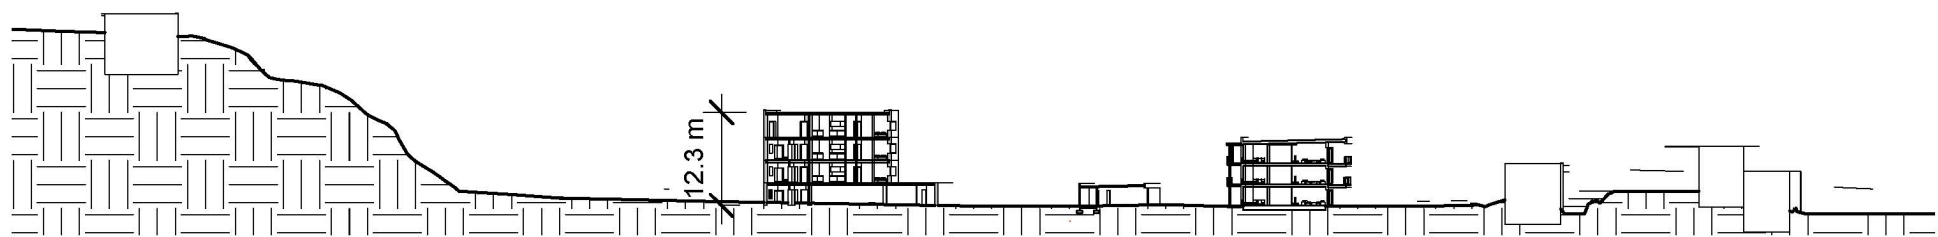

4 Boligblokk - 4 etasjer
36 leiligheter
BYA 2400m2
Park / uteoppholdsareal 4700m2

Section 4x9
1 : 1000



Utomhusplan 4x9
1 : 1000

Tegningen tilhører JONARK AS og kan ikke brukes uten tillatelse.

rev.	revisjonen gjelder	utført	kontr.	dato
prosjekt		prosj. nr.		oppdr. ansv.
NYE VESTREHAVN - FELT B3-1		17 021		Designertegnet av.
Sebo Bolig AS				Author
tegning		dato: 06/24/19		sidem. kontr.
Forslag 3		tegn. status		tegn. format
		Anmeldertegning		målestokk
		1 : 1000		
fag		tegn. nr.		rev.
ARK		01.03		

24.06.2019 14:10:19