


Reguleringsplan «Geilin endring»

I medhold av plan- og bygningslovens § 12-12 har Namsos kommunestyre i møte den 30.03.2023 vedtatt denne reguleringsplan datert 22.11.2021 med bestemmelser av samme dato, sist revidert henholdsvis 20.02.2023.

Frode Båtnes
Frode Båtnes
ordfører 11/4-23

Namsos kommune
Nåvmesjenjælmien tjielte
Ordfører

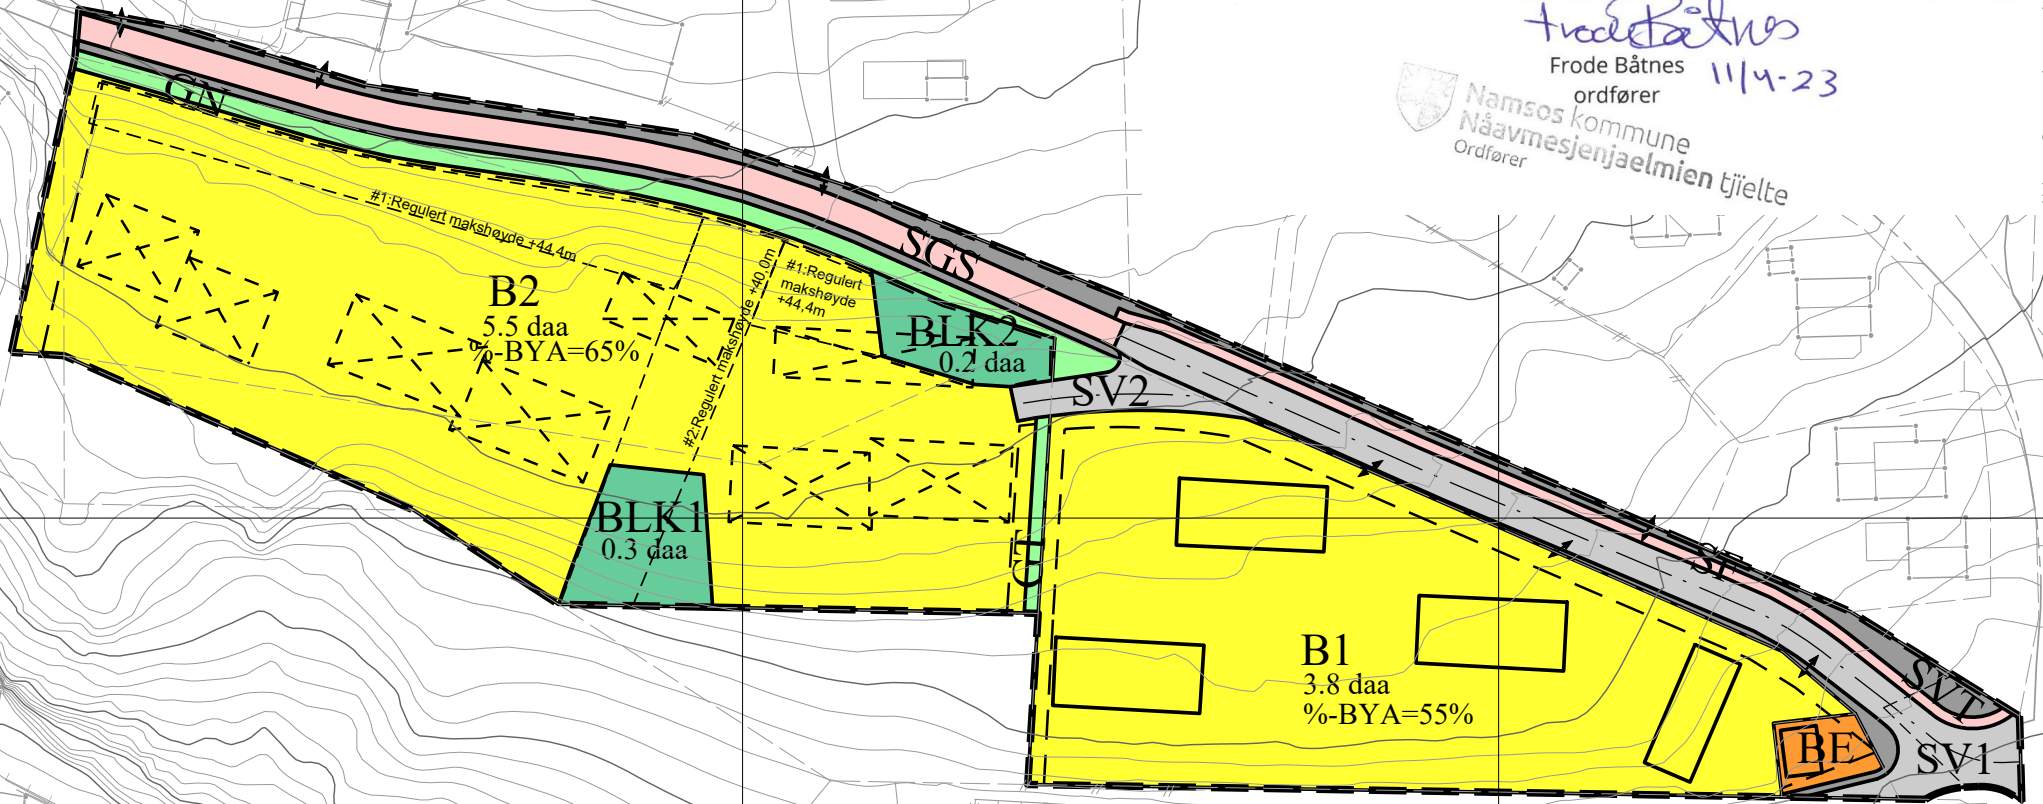

TEGNFORKLARING

Plandata (PBL2008 §12-5 NR.1-5)

Bebyggelse og anlegg

- B Boligbebyggelse
- BLK Lekeplass
- BE Energianlegg

Reguleringsplan-Samferdselsanlegg og teknisk infrastruktur

- SV Veg
- SVT Annen veggrunn - tekniske anlegg
- SGS Gang/sykkelveg
- SF Fortau

Reguleringsplan-Grønnstruktur

- GN Naturområde
- GT Turveg

Basiskartet er tegnet med gråtoner

Kartopplysninger


Kilde for basiskart: FKB4
Dato for basiskart: 26.02.2021
Koordinatsystem: UTM sone 32 / Euref89
Høydegrunnlag: NN 2000

Juridiske linjer og symbol

- Planens begrensning
- Formålsgrense
- Byggegrense
- Grense regulert høyde
- Regulert senterlinje
- Frisiktslinje
- Bebyggelse som inngår i planen
- Bebyggelse som forutsettes fjernet
- Avkjørsel

Ekvidistanse 1 m

Kartmålestokk 1:1000

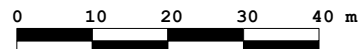

AREALPLAN ETTER PBL AV 2008

Geilin endring

Namsos kommune

Nasjonal arealplan-ID
202105

Plantype:
Detaljregulering
Forslagsstiller:
Geilin AS

SAKSBEHANDLING ETTER PLAN- OG BYGNINGSLOVEN

Saksnummer:

Kunngjøringsdato for planvedtak:	30.03.2023	Behandlingsorgan	Motesaksnr	Dato	Sign
Dato for siste revisjon av plankart:	20.02.2023				
Planvedtak:					
2. gangs behandling		Kommunestyre		30.03.2023	
Høring og offentlig ettersyn fra/til:				09.03/22.04.2022	
1. gangs behandling		Utvalg for plan		02.03.2022	
Høring og offentlig ettersyn fra/til:				18.06/04.08.2021	
Kunngjøring av oppstart av planarbeidet:				18.06.2021	

PLANEN ER UTARBEIDET AV:

HD plan & arkitektur

