


Solstudie : Peter Øiensgate

Sommersolverv (22.06)

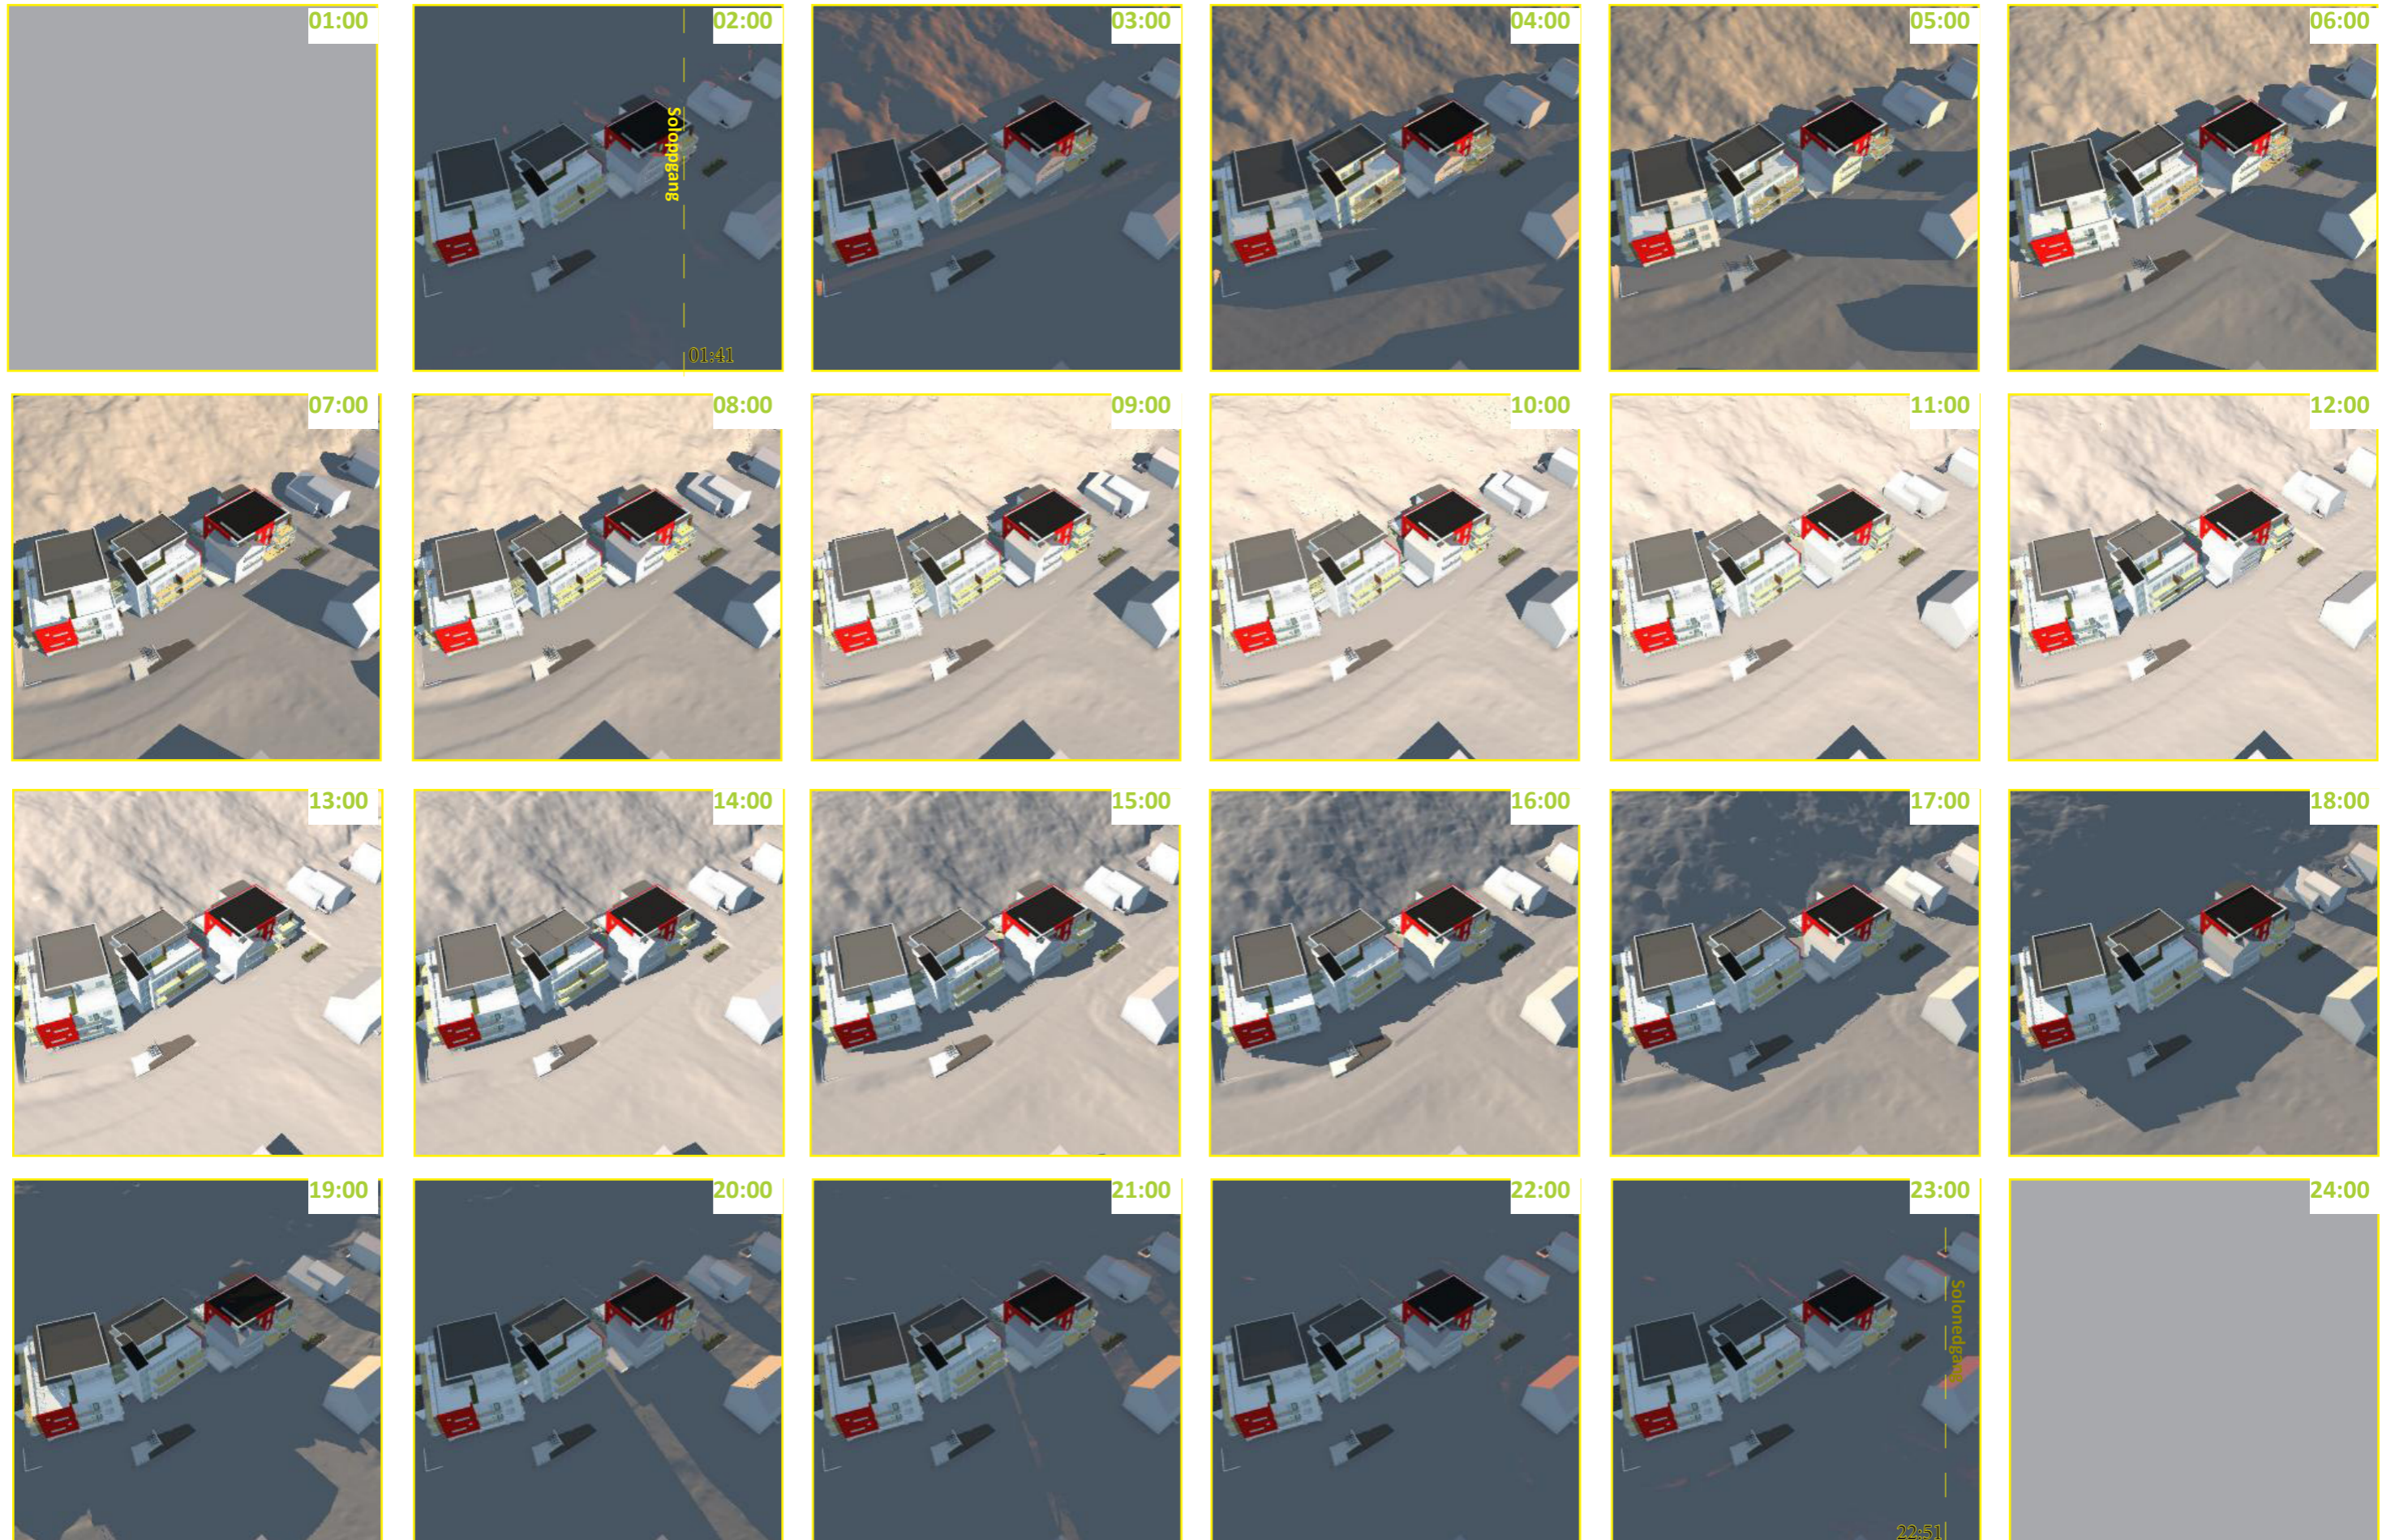



















Solstudie : Peter Øiensgate

Vintersolverv (22.12)








Solstudie : Peter Øiensgate

Høst-/vårjevndøgn (23.09/22.3)

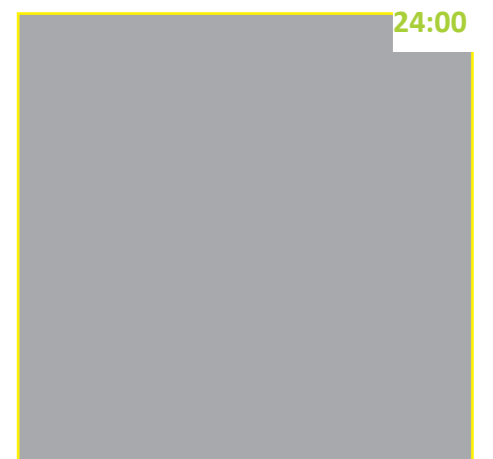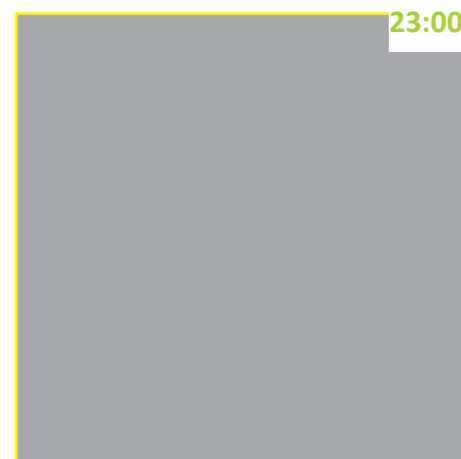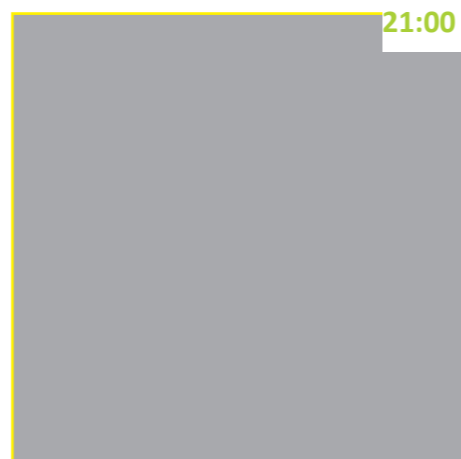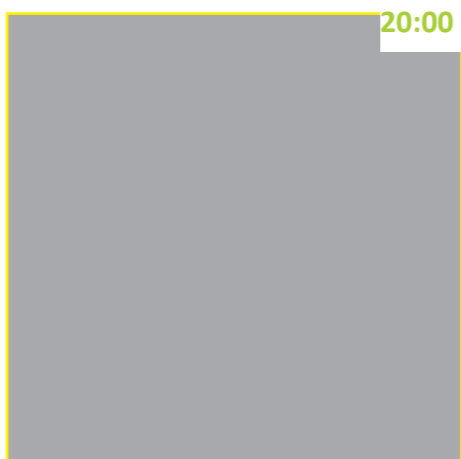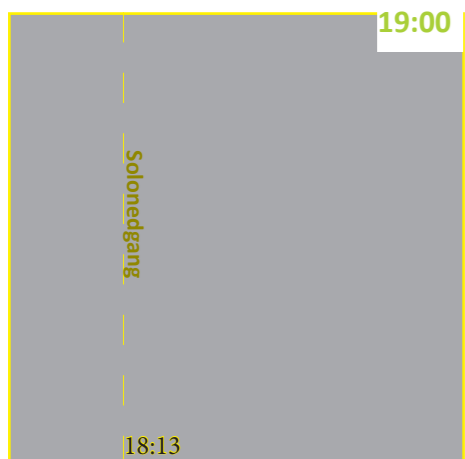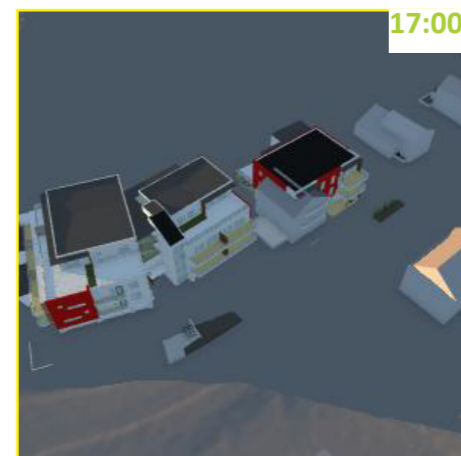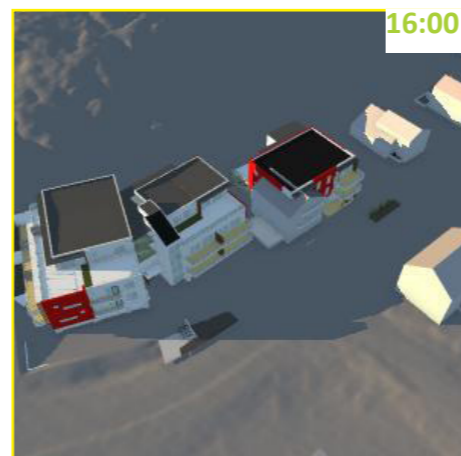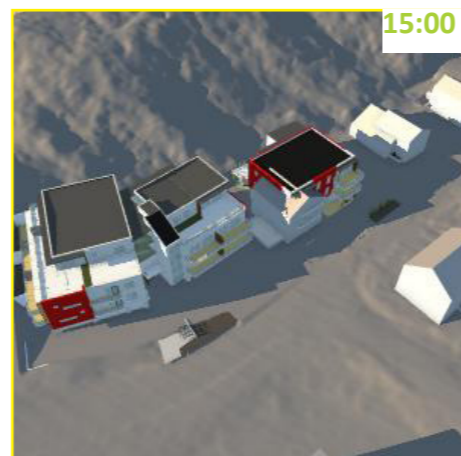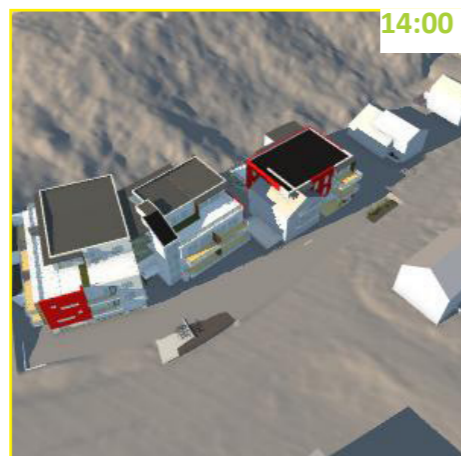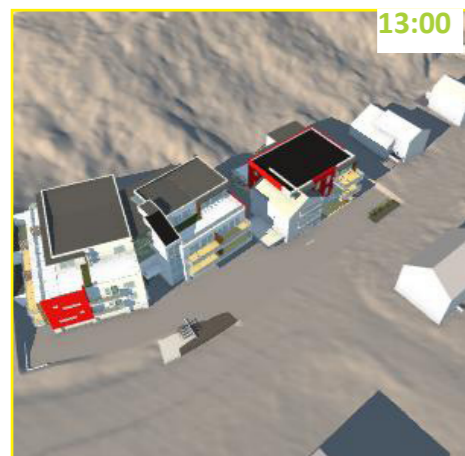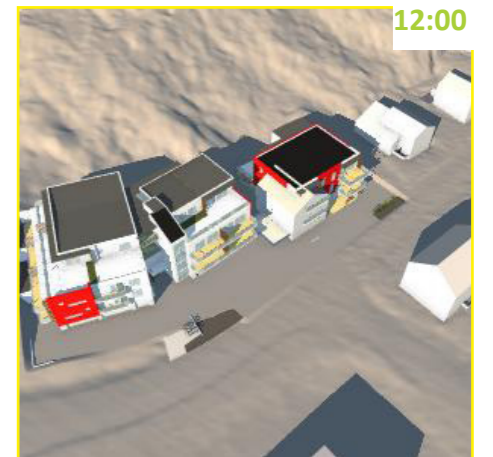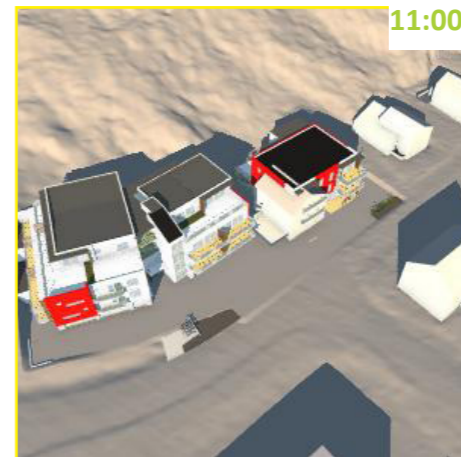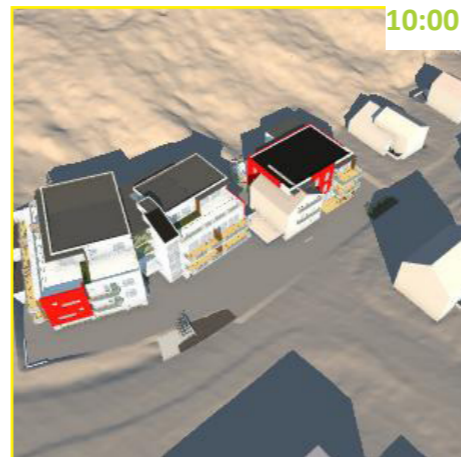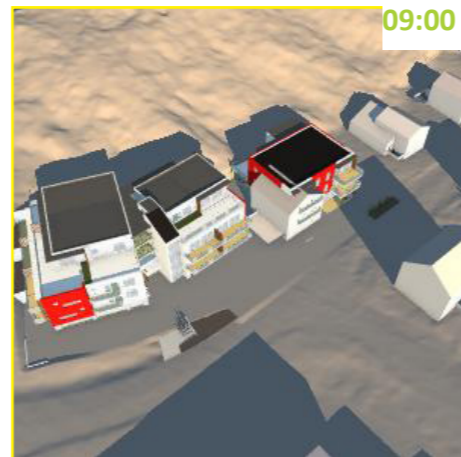
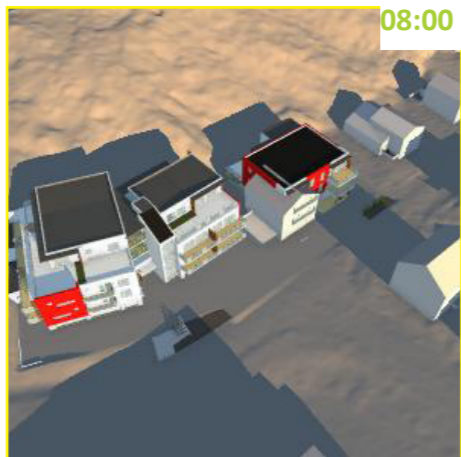
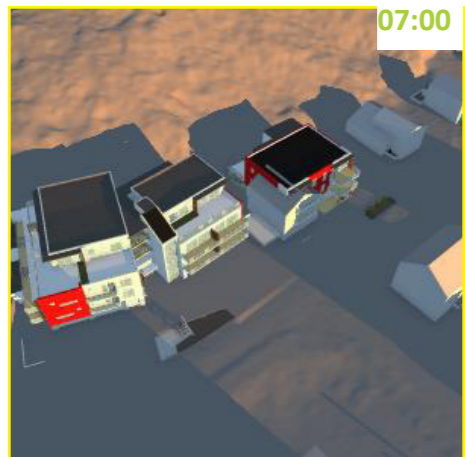
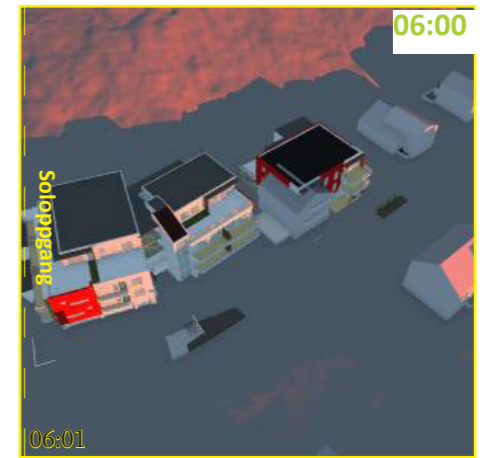
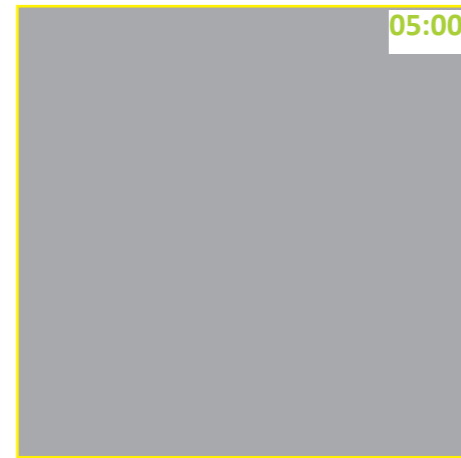


Solstudie Peter Øiens gt - Vår/soljevndøgn - klokken 11:00 til 16:00.
Med og uten planlagt bygg (vegetasjon 16:00)


Med planlagt bygg

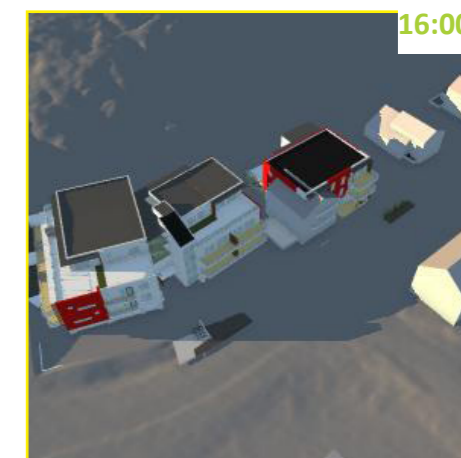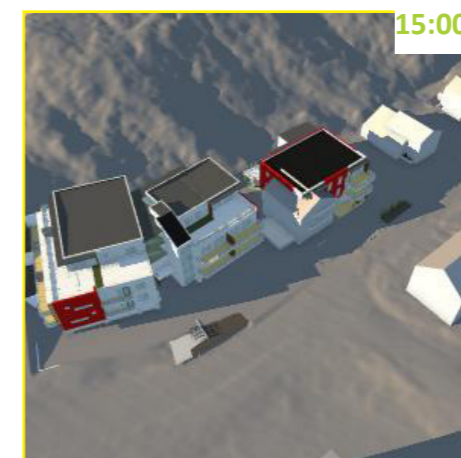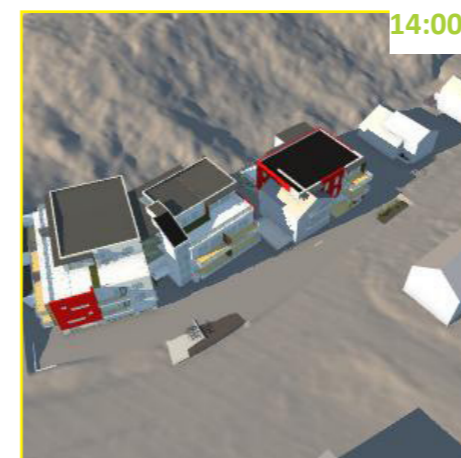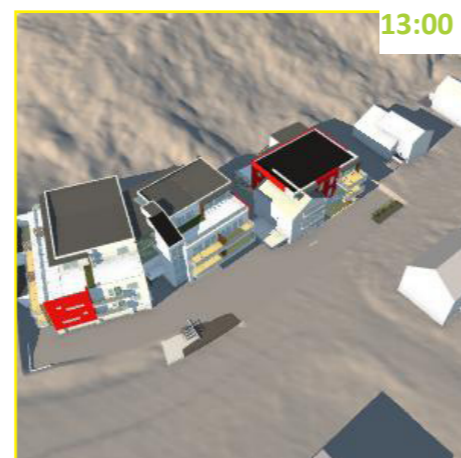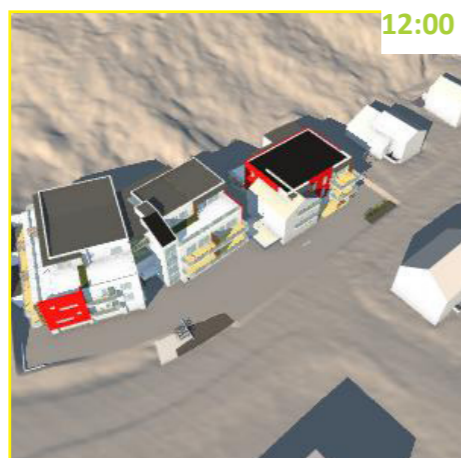


Uten planlagt bygg

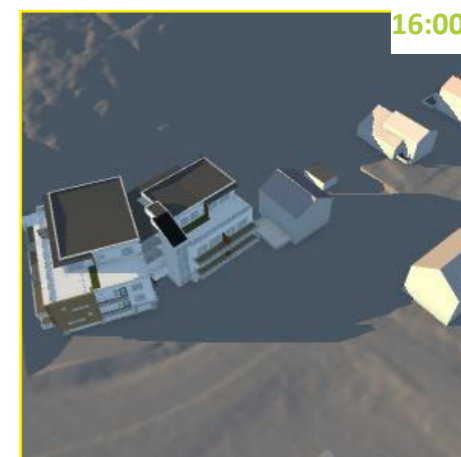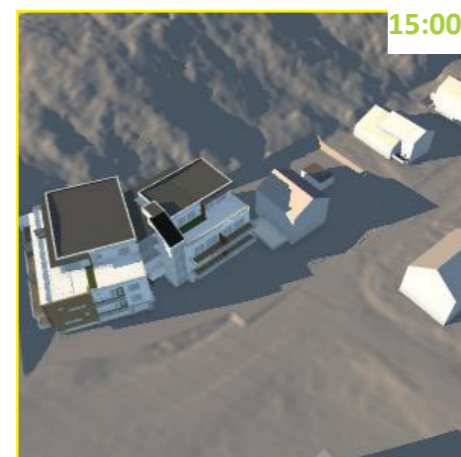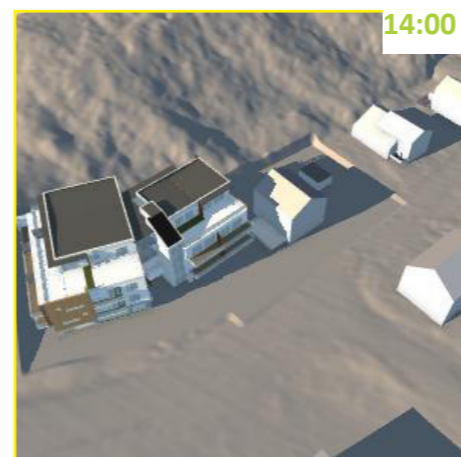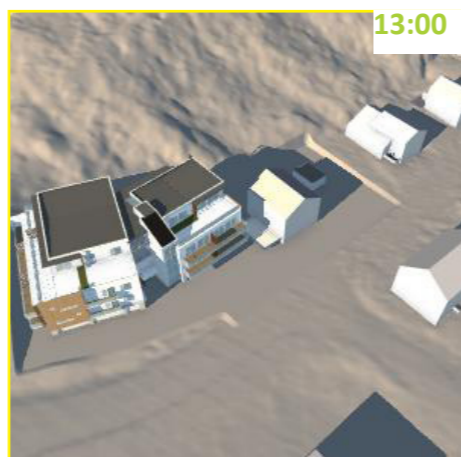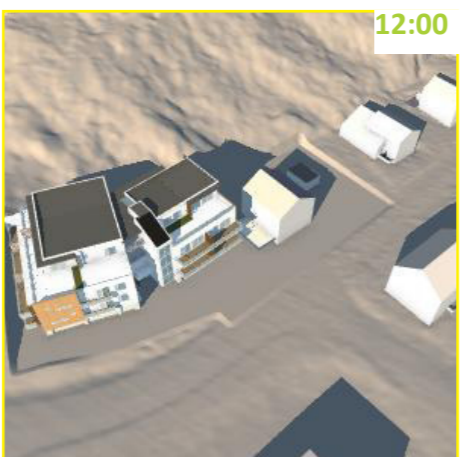


Uten planlagt bygg/med vegetasjon

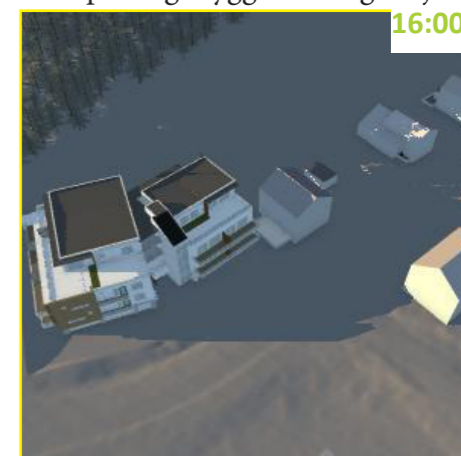

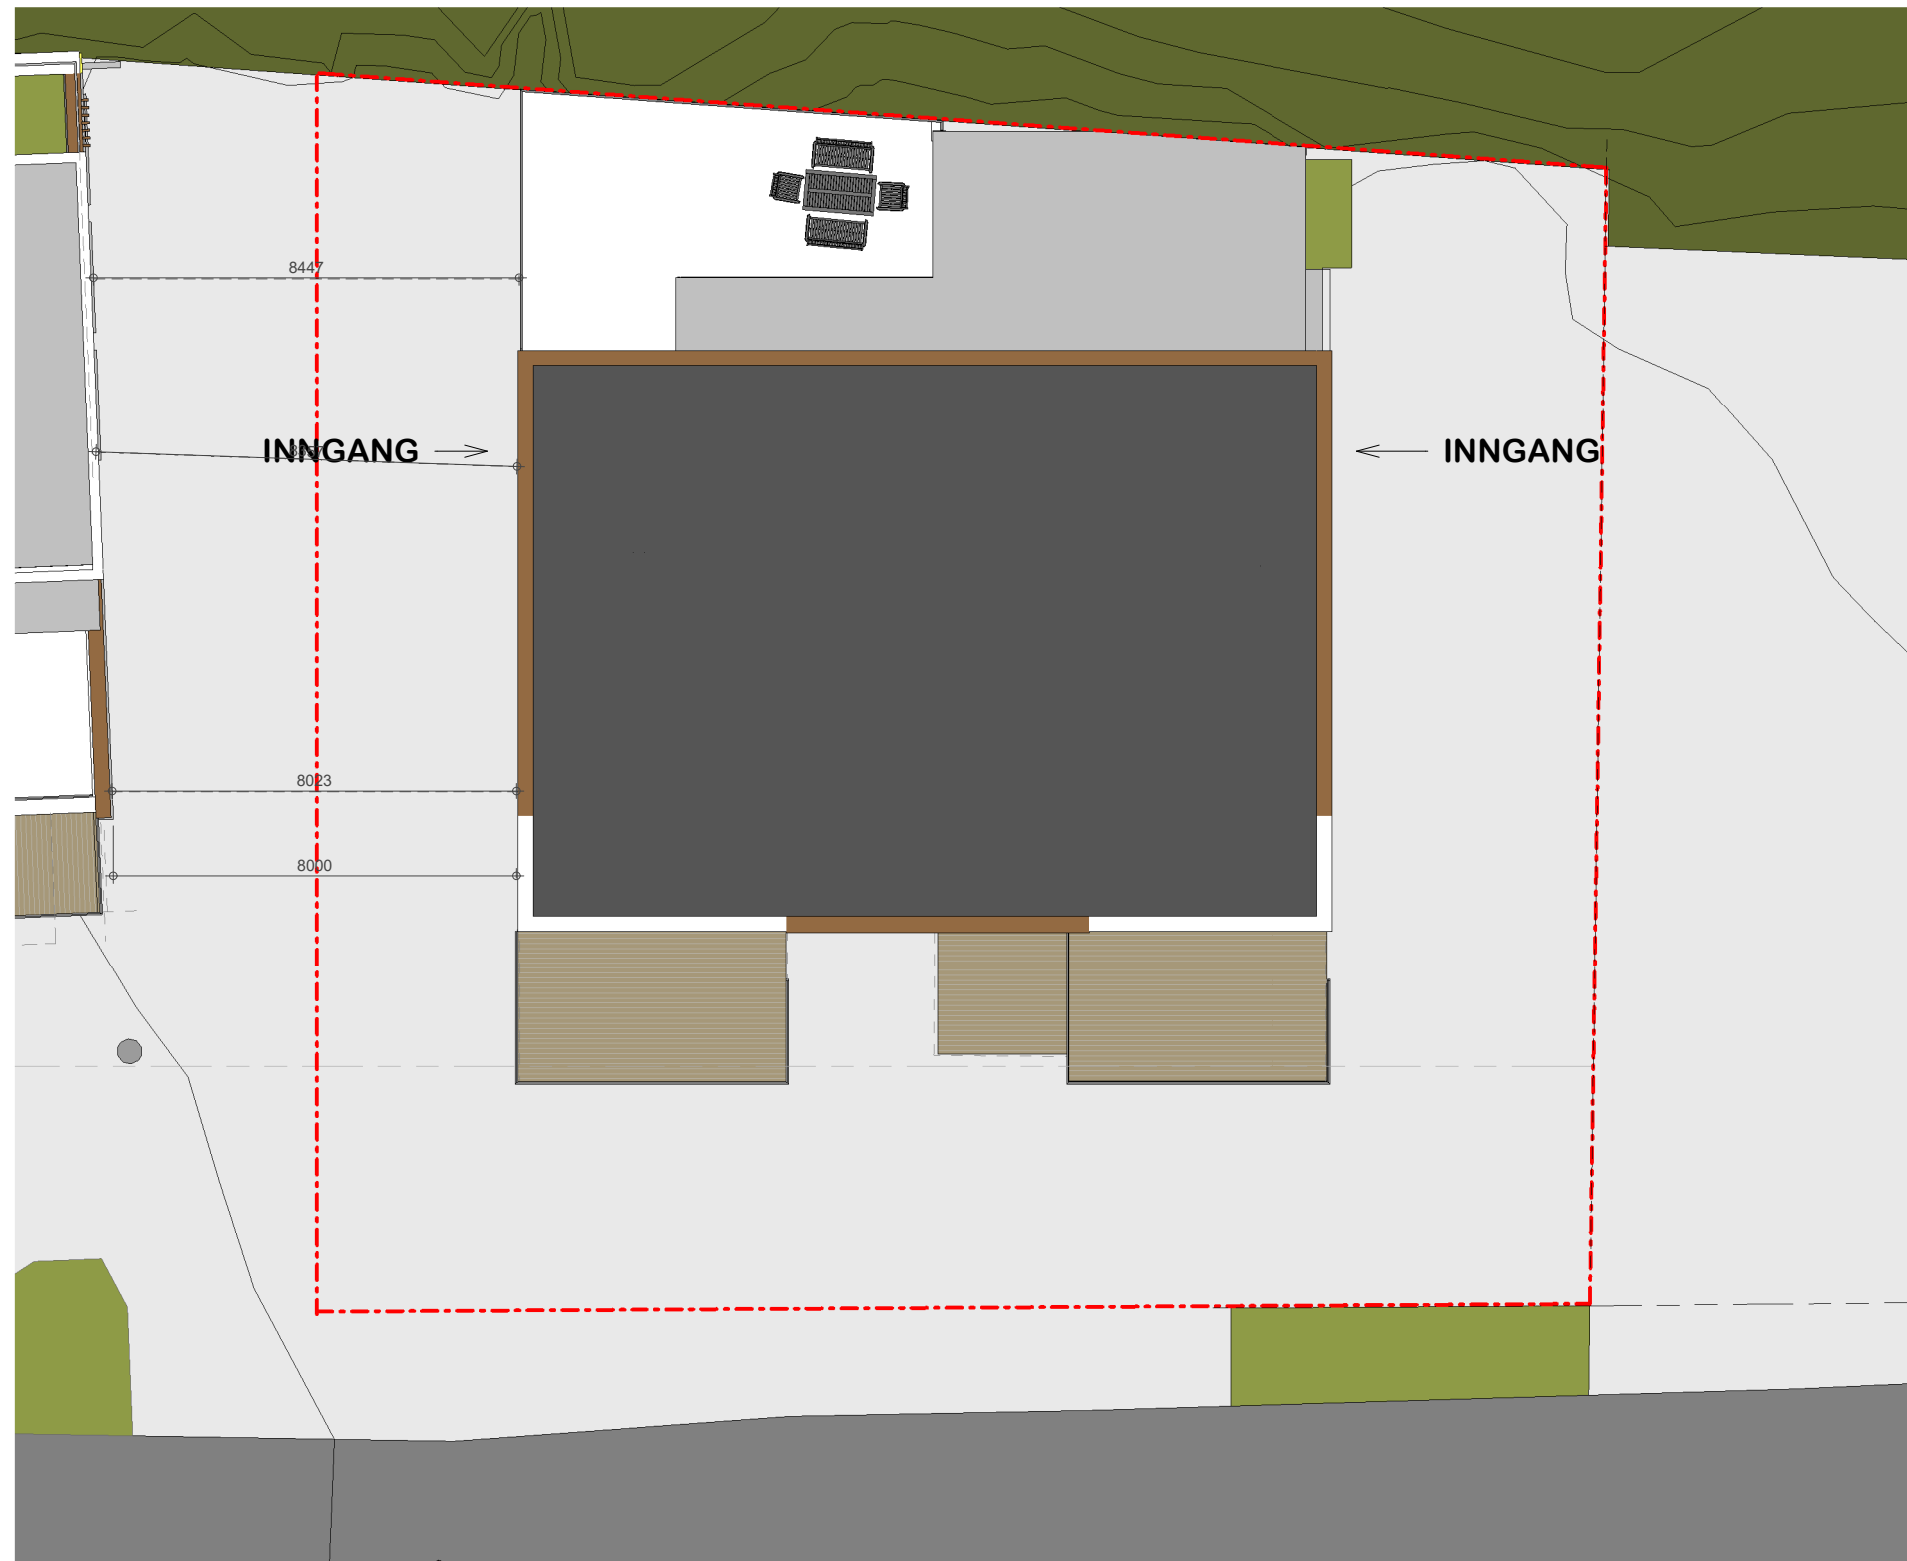

----- Tomtegrense

Tegningen tilhører JONARK AS og kan ikke brukes uten tillatelse.

rev.	revisjonen gjelder	utført	kontr.	dato
prosjekt	Peter Øiens gate II Brutomta AS	prosj. nr.	oppdr.ansv.	JAO
		17 070	tegnet av.	ES
			sidem. kontr.	
tegning	UTOMHUSPLAN	dato: 31.01.2019	tverrf. kontr.	
		tegn. status	målestokk	tegn. format
		skisseprosjekt	1 : 150	A3
	JONARK AS Verftsgata 28 - 7800 Namsos Tlf 971 73 213 - 905 90 420 post@jonark.no	fag	tegning nr.	rev.
		ARK	01.02	

02/04/2019 15:20:53